



MÓDULO MURO CARTEL DOBLE

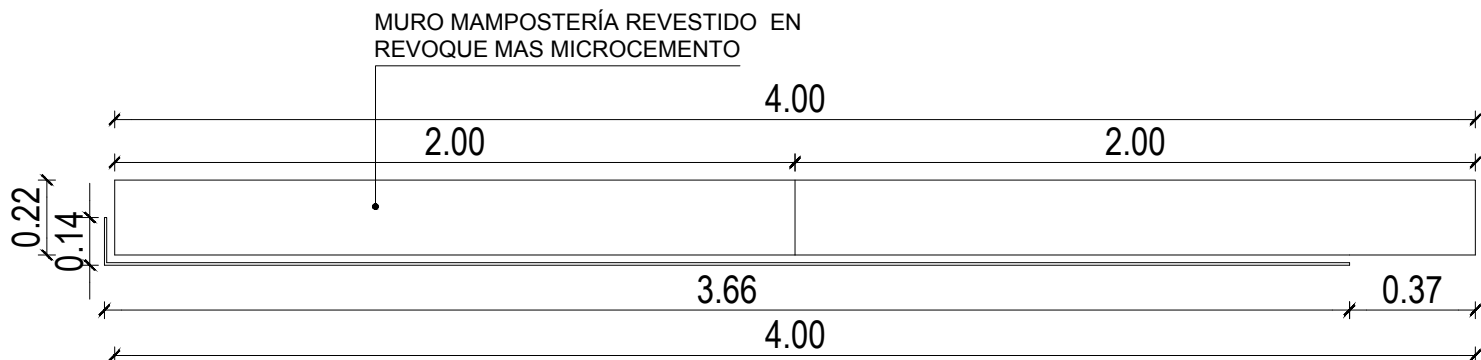



VISTA PLANTA

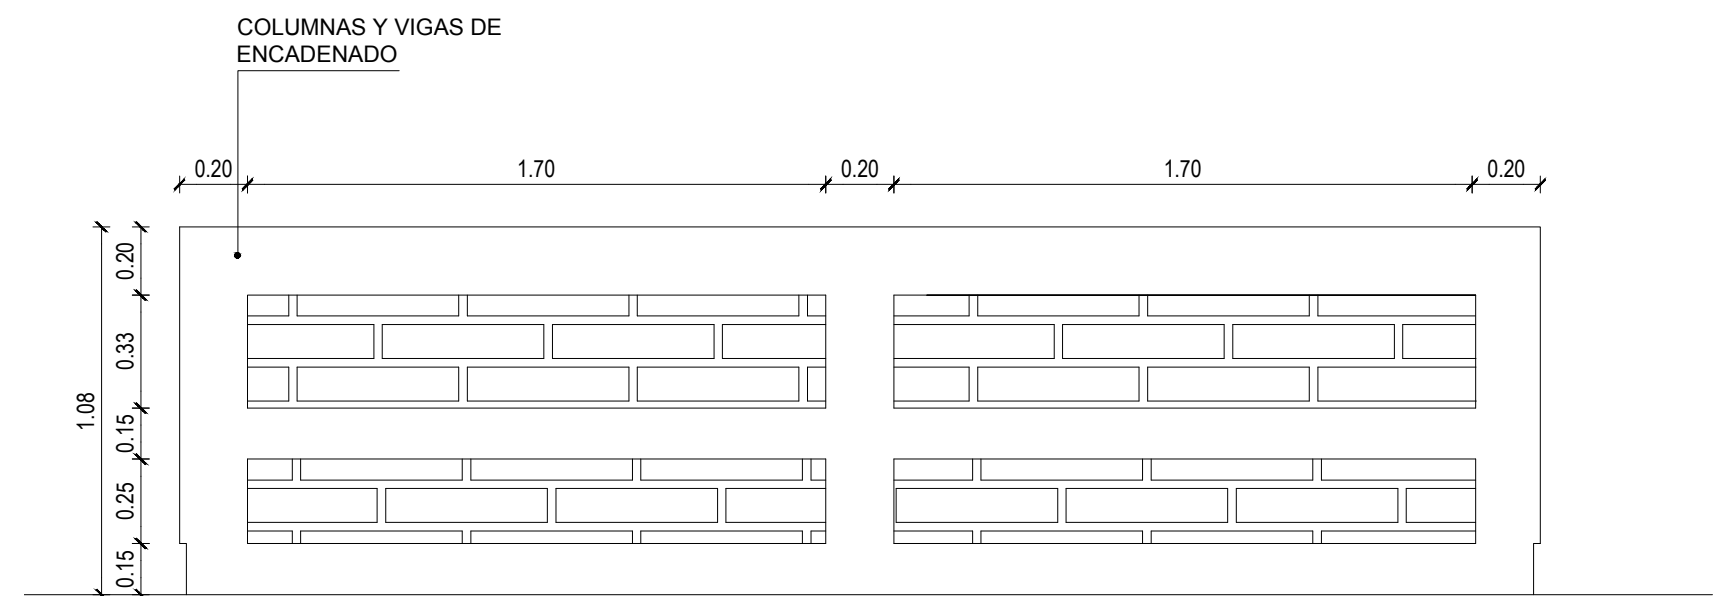

VISTA FRONTAL DE ESTRUCTURA

DETALLE BEBEDERO


TIPO CIMALCO
MODELO MINIMAL CLÁSICO

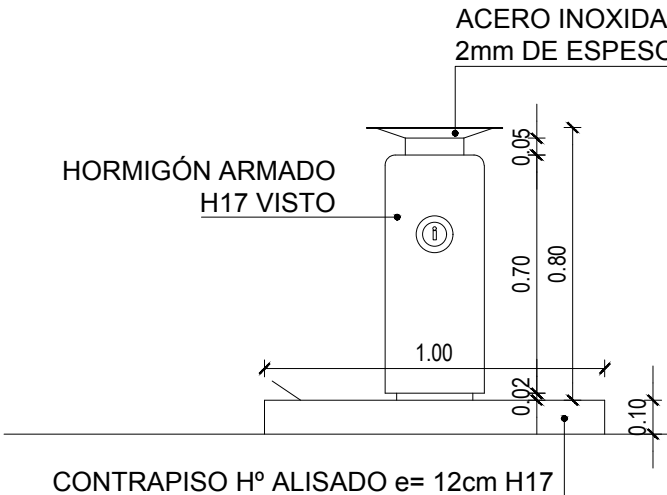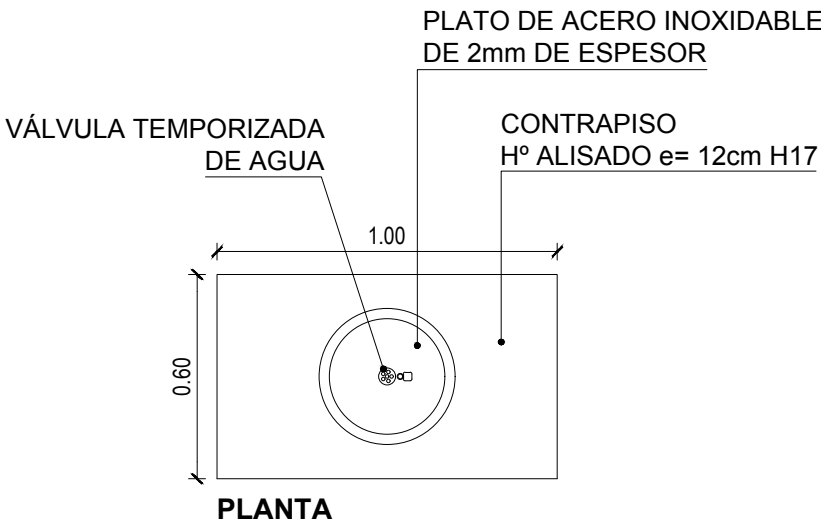

VISTA FRONTAL

NOTA: La fijación al piso será mediante anclajes metálicos. Se deberá contemplar también la instalación de cañería para agua y desagüe.

DETALLES MÓDULO MURO CARTEL DOBLE

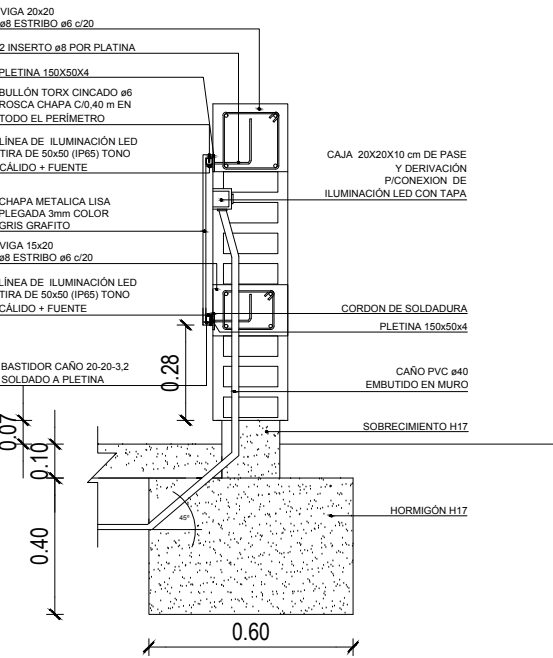

NOTA: SE DEBERÁ REALIZAR UN BASTIDOR CON CAÑO CUADRADO 20-20-3.2 mm. ESTE DEBERÁ FORMAR PARTE DEL CIERRE PERIMETRAL DEL CARTEL EN FRENTE Y LATERAL, DE MANERA TAL QUE IMPIDA LA POSIBILIDAD DE DAÑAR EL MISMO. EL BASTIDOR DEBERÁ ESTAR SOLDADO A PLETINAS EMPOTRADAS Y SOLDADAS A LAS VIGAS DEL MURO CADA 0,50m DE SEPARACIÓN.