



DETALLE DE PISOS

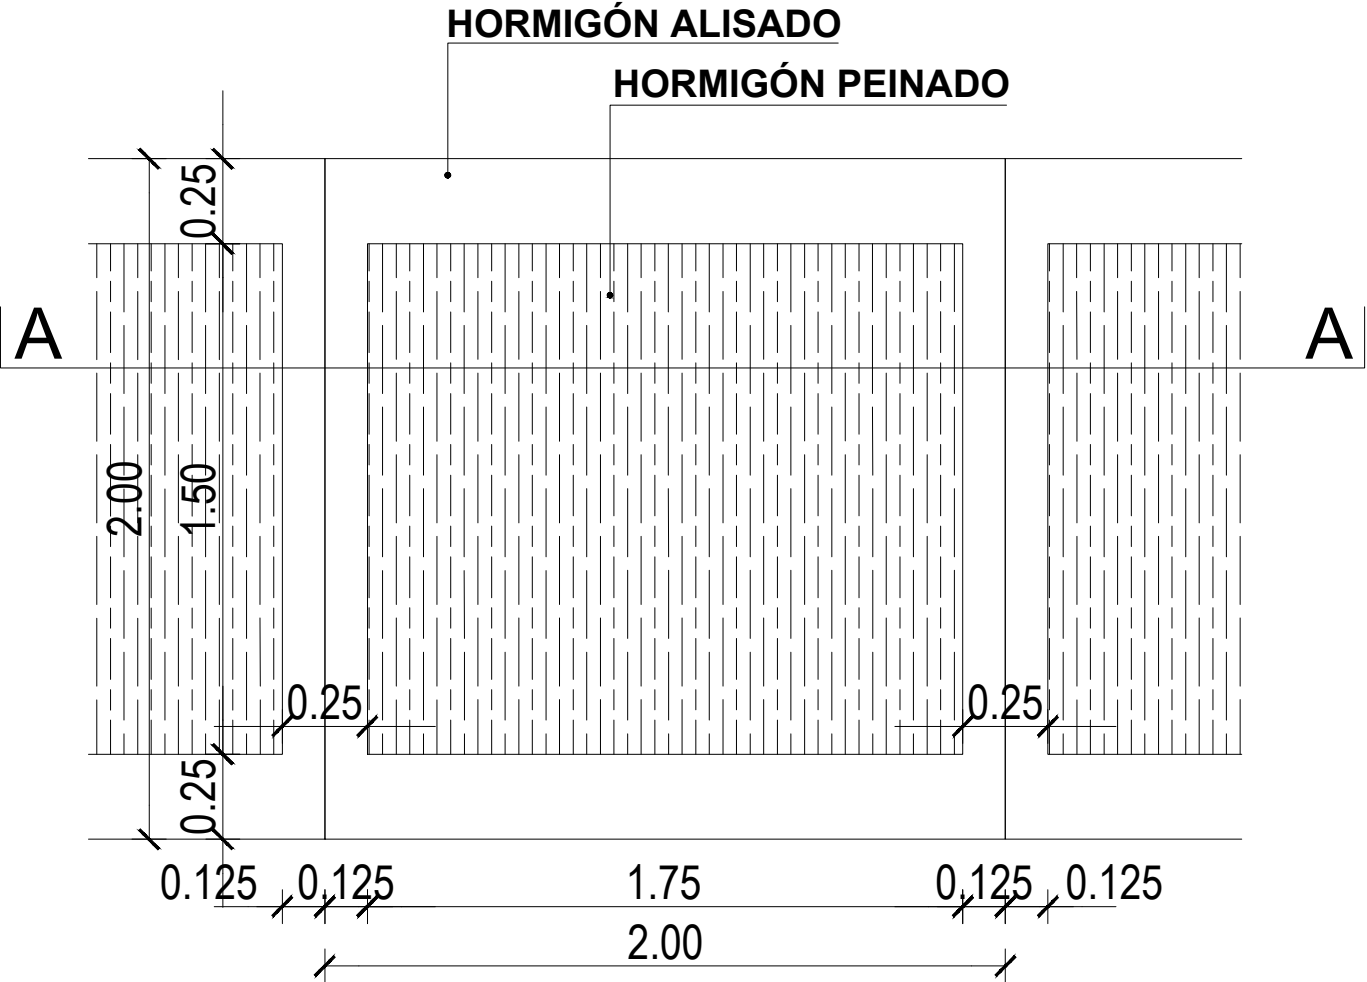

PLANTA

NOTA 1: Las dimensiones serán variables según la zona a intervenir.
NOTA 2: La terminación peinada se realizará en el sentido perpendicular al lado mas largo del paño a construir.

DETALLE PISO (Hormigón peinado)

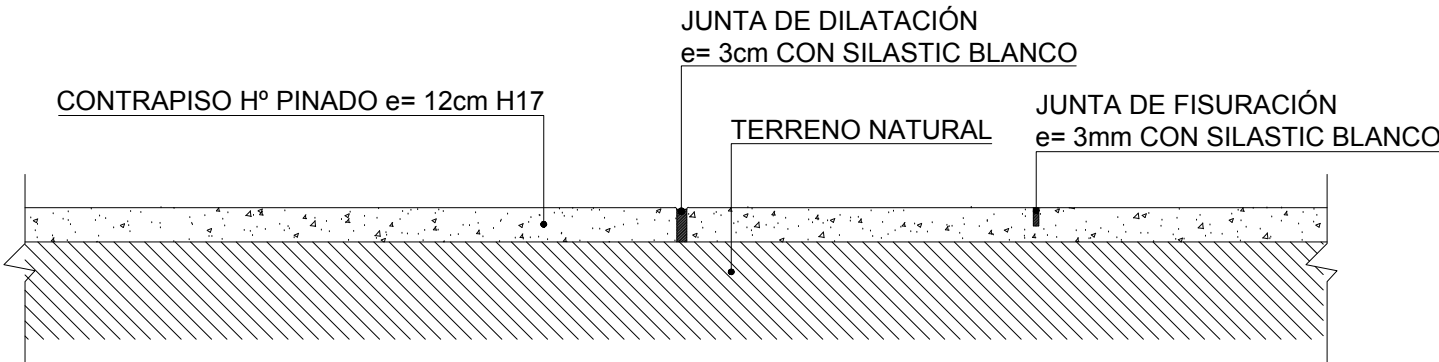

CORTE A-A

NOTA 3: Las JUNTAS DE DILATACIÓN se realizarán cada 8.00ml o 16.00m2 (4 paños). Cuando el piso no sea regular, la ubicación de las juntas se acordará con la inspección. Las JUNTAS DE FISURACIÓN se realizarán en cada unión de paños y deberán ser ASERRADAS.

DETALLE DE EXCAVACIÓN PARA IMPLANTAR ÁRBOLES

