



DETALLE HINCADO DE COLUMNA CORTE

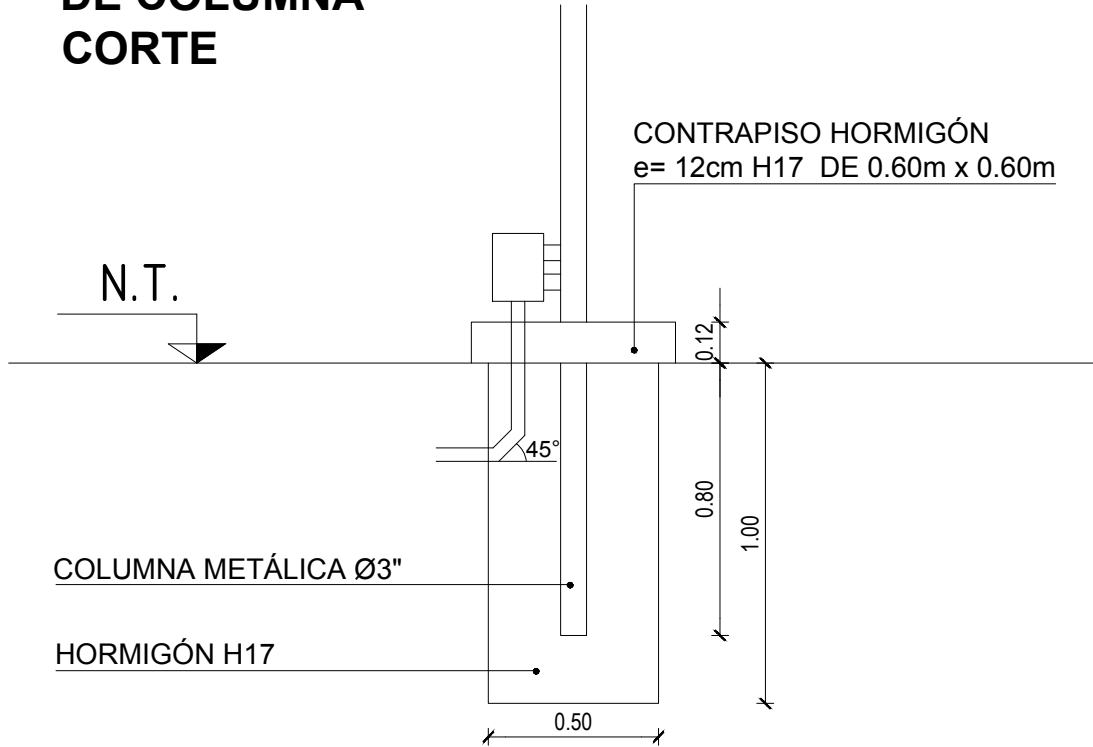


MÓDULO CANTERO

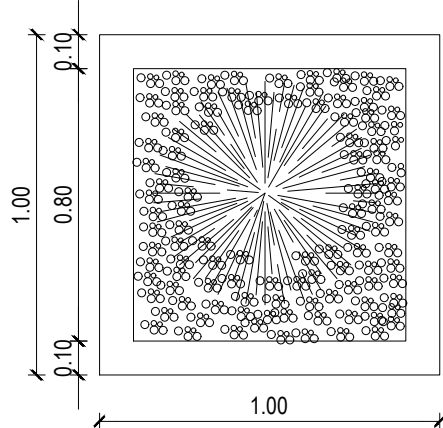


NOTA 1: Las dimensiones serán variables según la zona a intervenir.

VISTA PLANTA

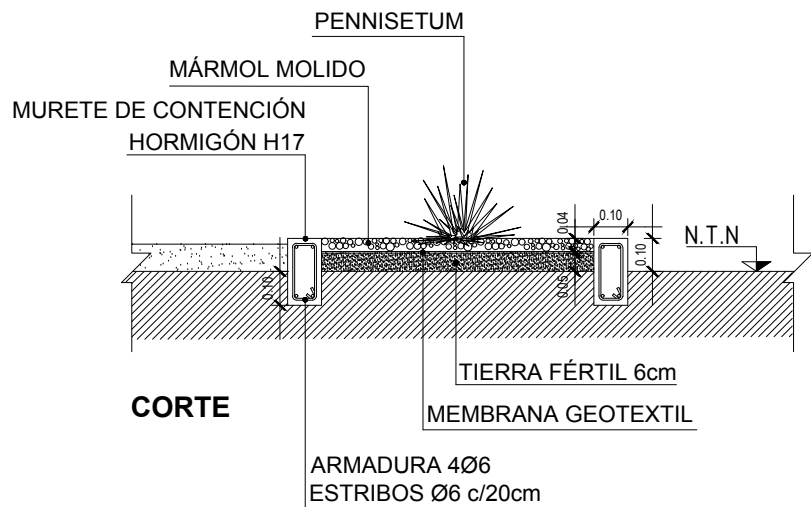

NOTA:
EN TODOS LOS CASOS QUE SE DEBA
COLOCAR FAROLA CON DOBLE
LUMINARIA, LA LUMINARIA MAS BAJA
IRA SIEMPRE SOBRE EL SENDERO
PEATONAL.

DETALLE DE LUMINARIA LED FAROLAS PLAZA

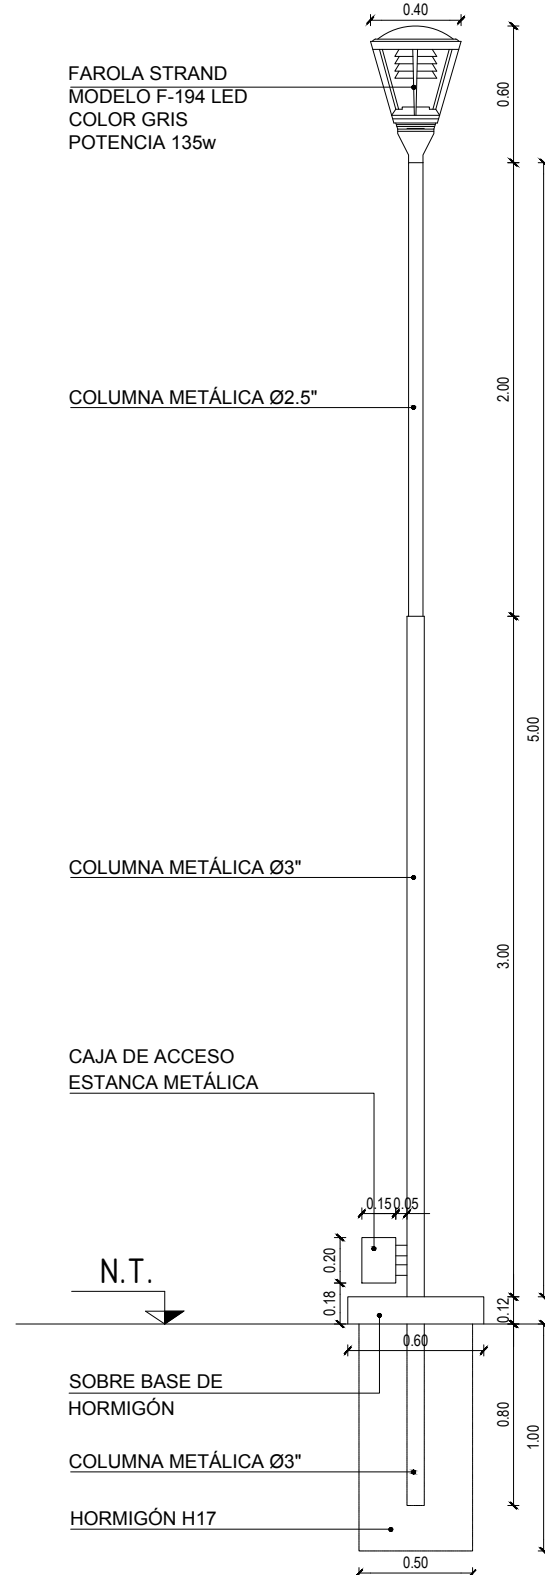

DETALLE DE LUMINARIA LED FAROLAS POLIDEPORTIVO

2 ARTEFACTO DE
PLACA LED DE
250W LUZ DIA

