



ESCURRIMIENTO EXPLANADA

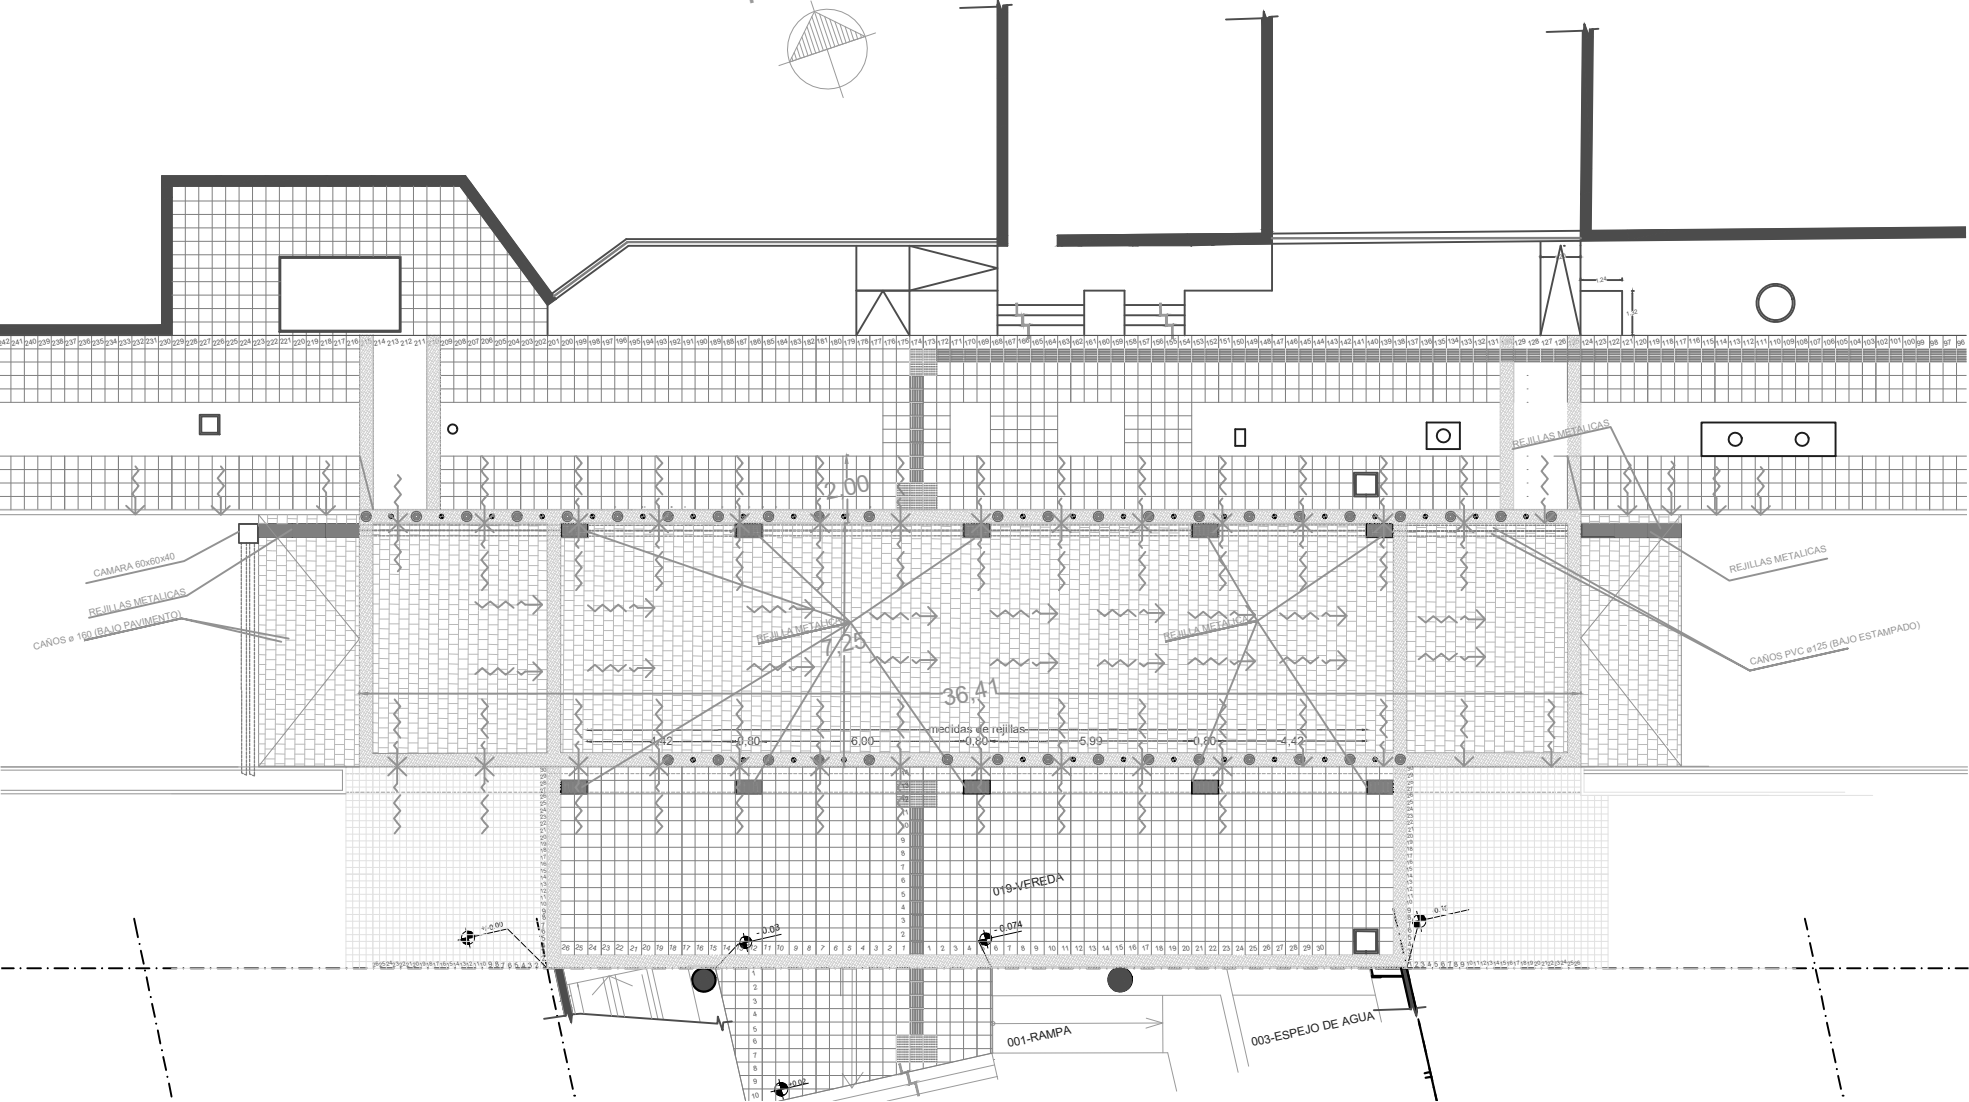

DETALLE DE REDUCTOR DE VELOCIDAD Y EXPLANADA

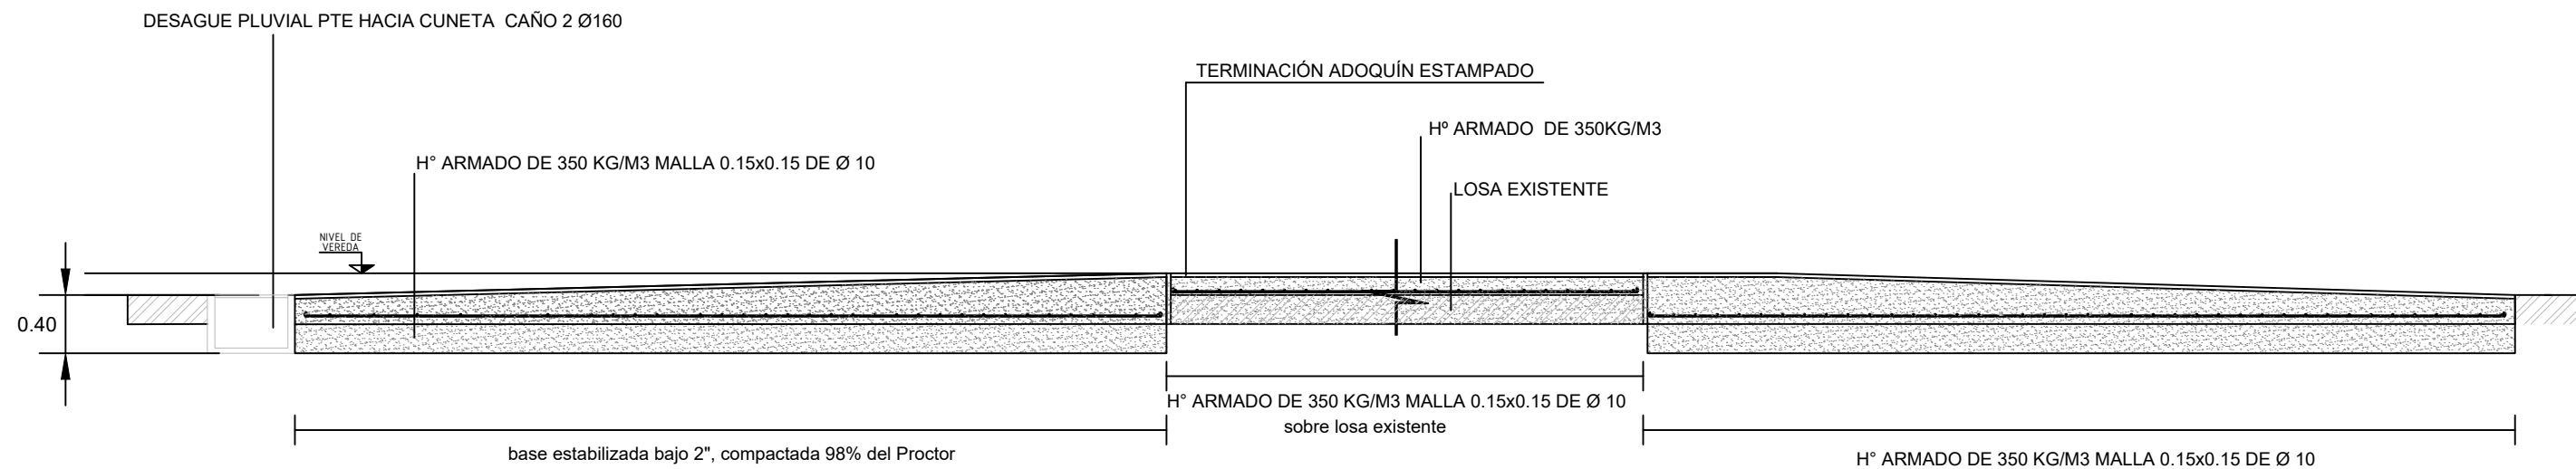

DETALLE DESAGUE PLUVIAL

