

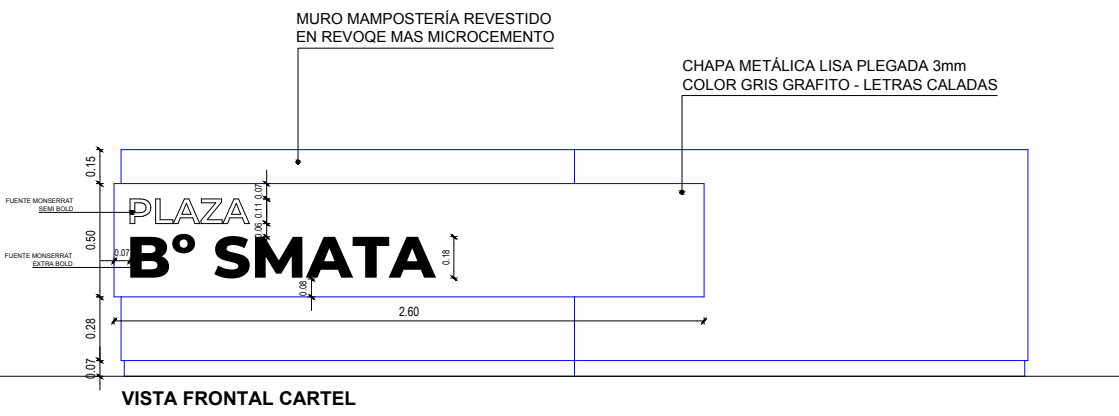


MÓDULO MURO CARTEL DOBLE

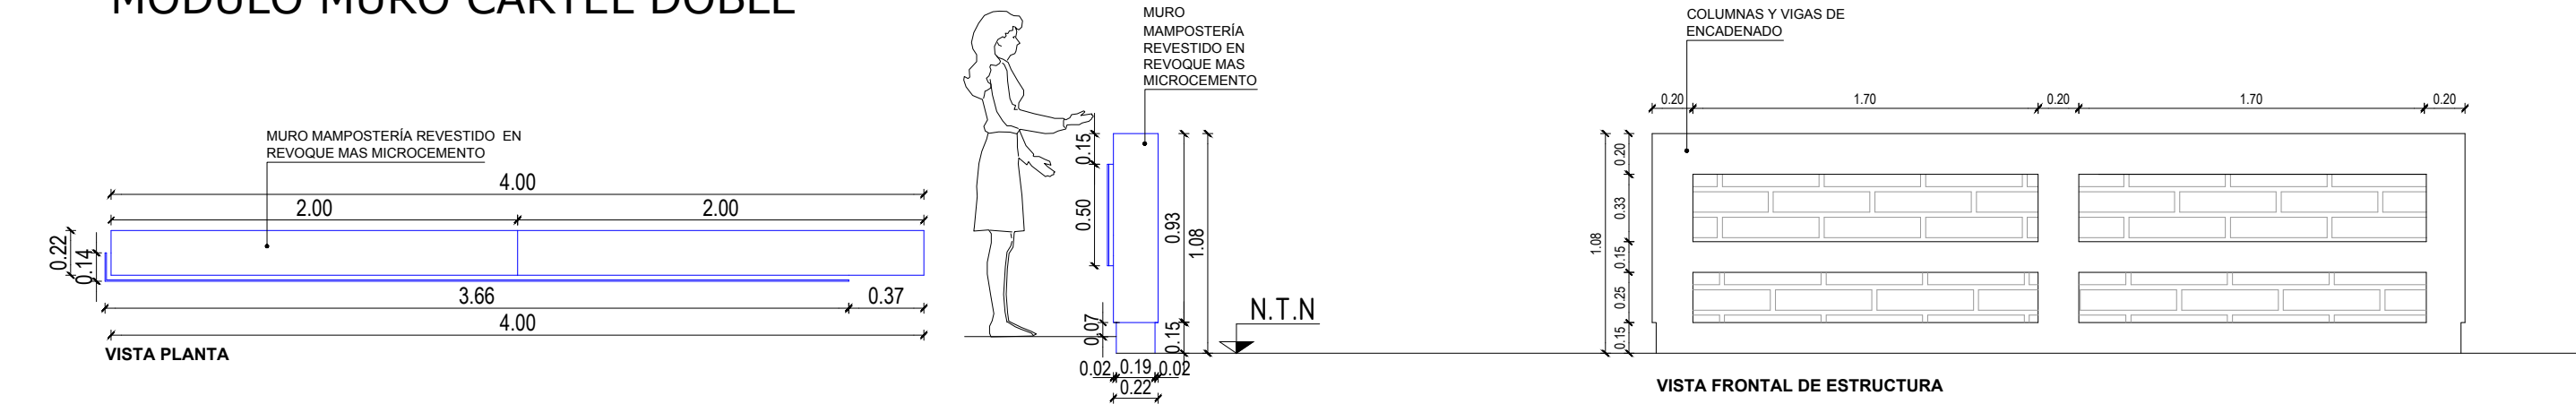


DETALLES MÓDULO MURO CARTEL DOBLE

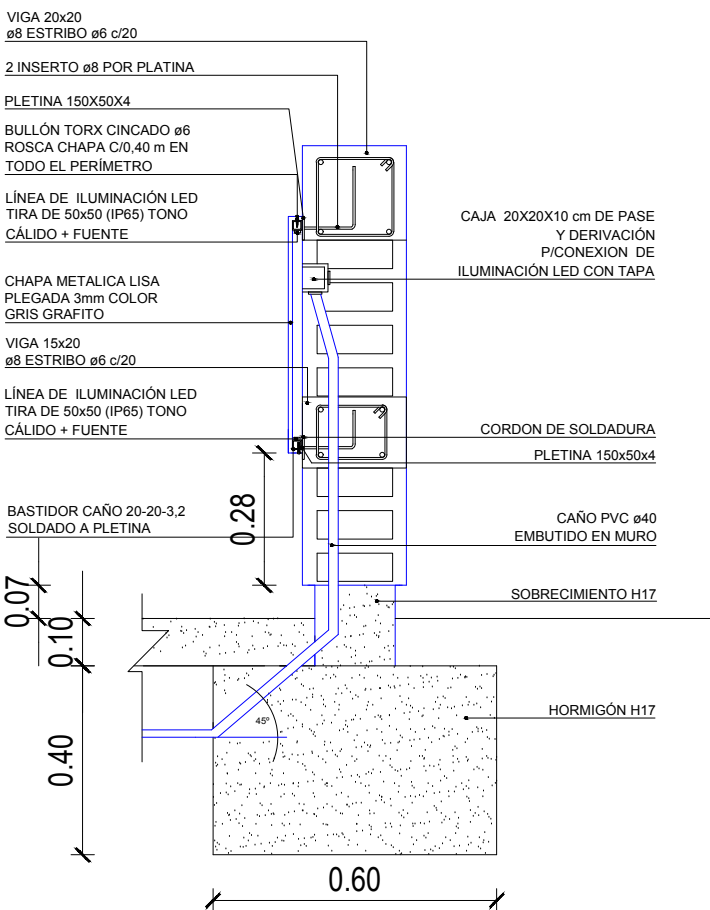

DETALLE ASIENTO


TIPO CIMALCO
MODELO TUAREG

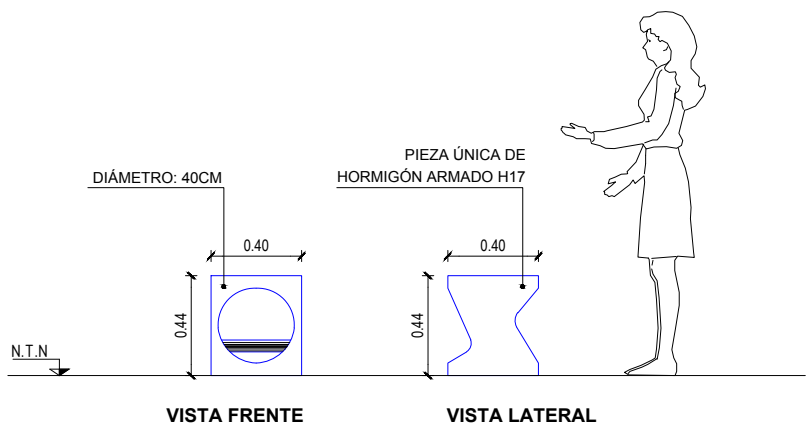

NOTA: La fijación al piso será mediante anclajes metálicos.

DETALLE BEBEDERO

TIPO CIMALCO
MODELO MINIMAL CLÁSICO

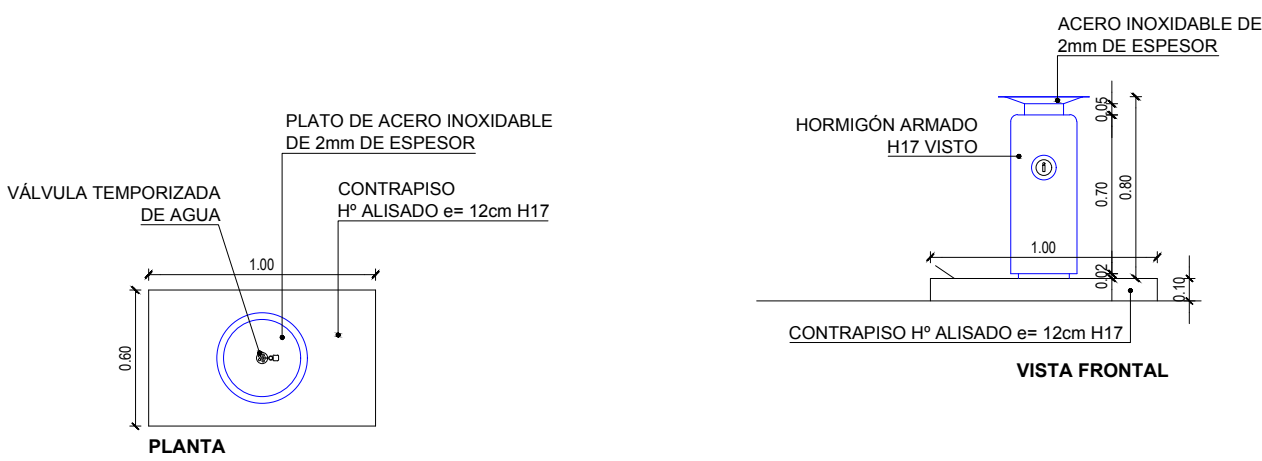

NOTA: La fijación al piso será mediante anclajes metálicos. Se deberá contemplar también la instalación de cañería para agua y desagüe.