



GRANDE

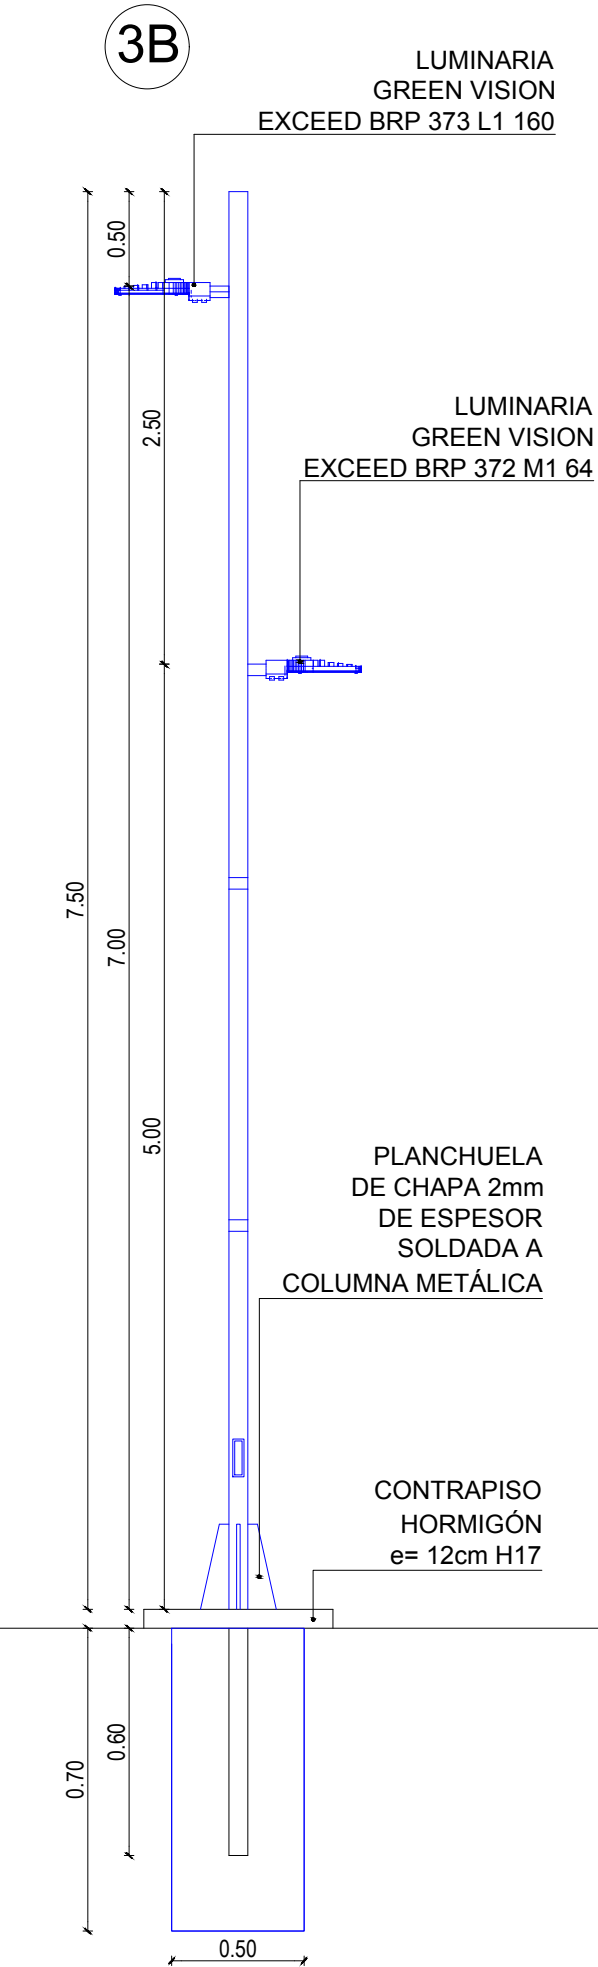


NOTA:
EN TODOS LOS CASOS QUE SE DEBA
COLOCAR FAROLA CON DOBLE LUMINARIA, LA
LUMINARIA MAS BAJA IRA SIEMPRE SOBRE EL
SENDERO PEATONAL.

MEDIANA


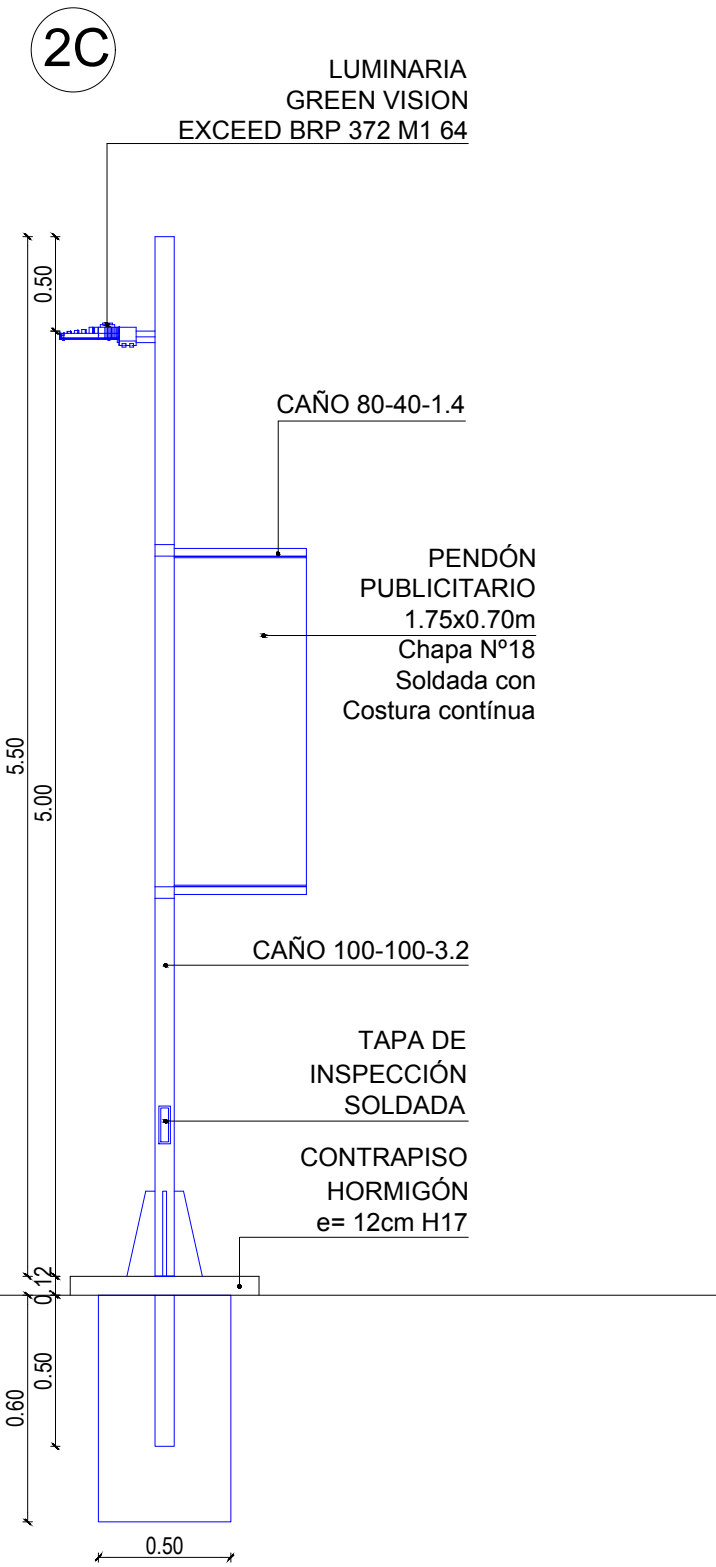


DETALLE HINCADO DE
COLUMNA
CORTE

NOTA: LA PROFUNDIDAD DE
HINCADO DE COLUMNA Y
PROFUNDIDAD DE BASE
SERÁN VARIABLES SEGÚN
LA ALTURA DE LA COLUMNA
DE ILUMINACIÓN

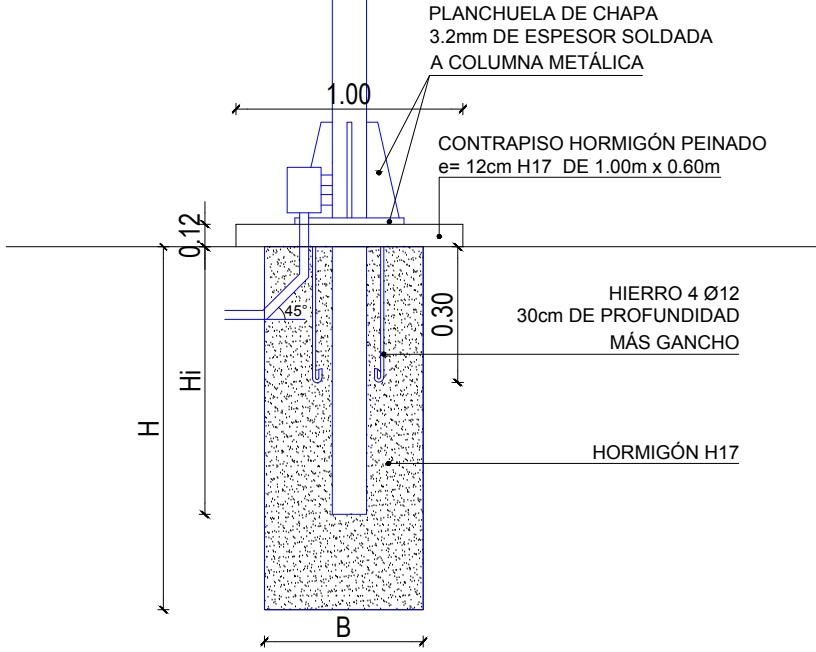

PERSPECTIVA

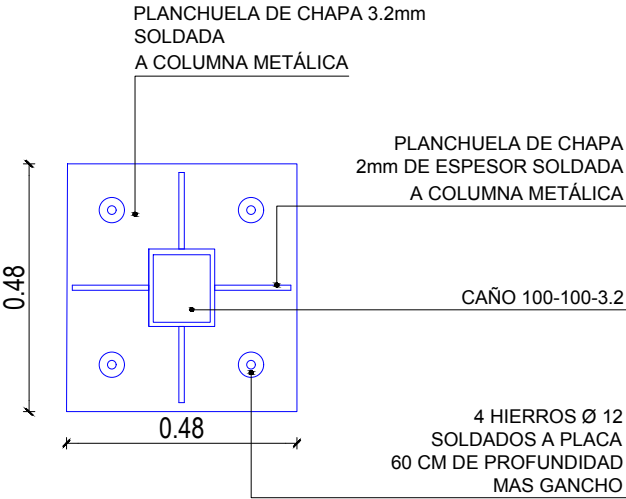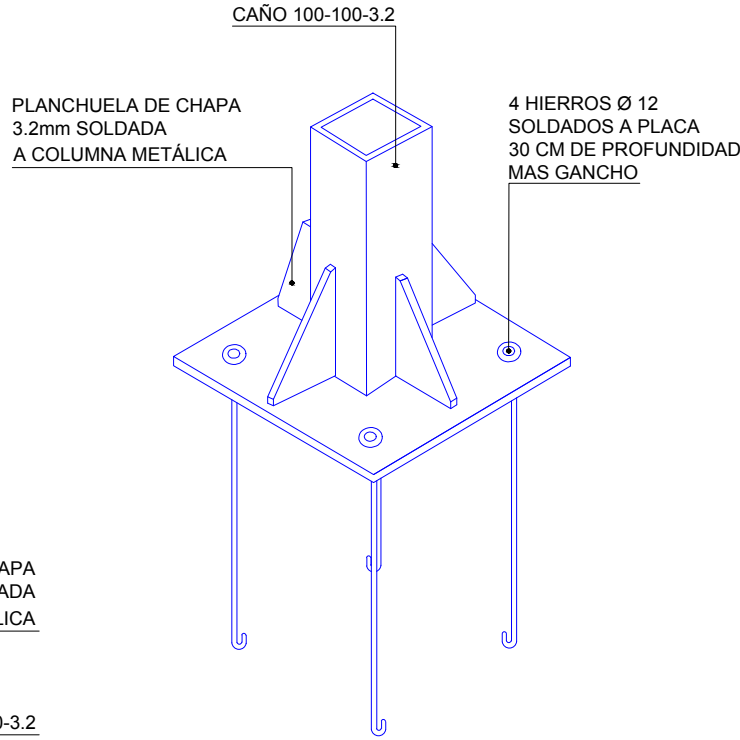

PLANTA