


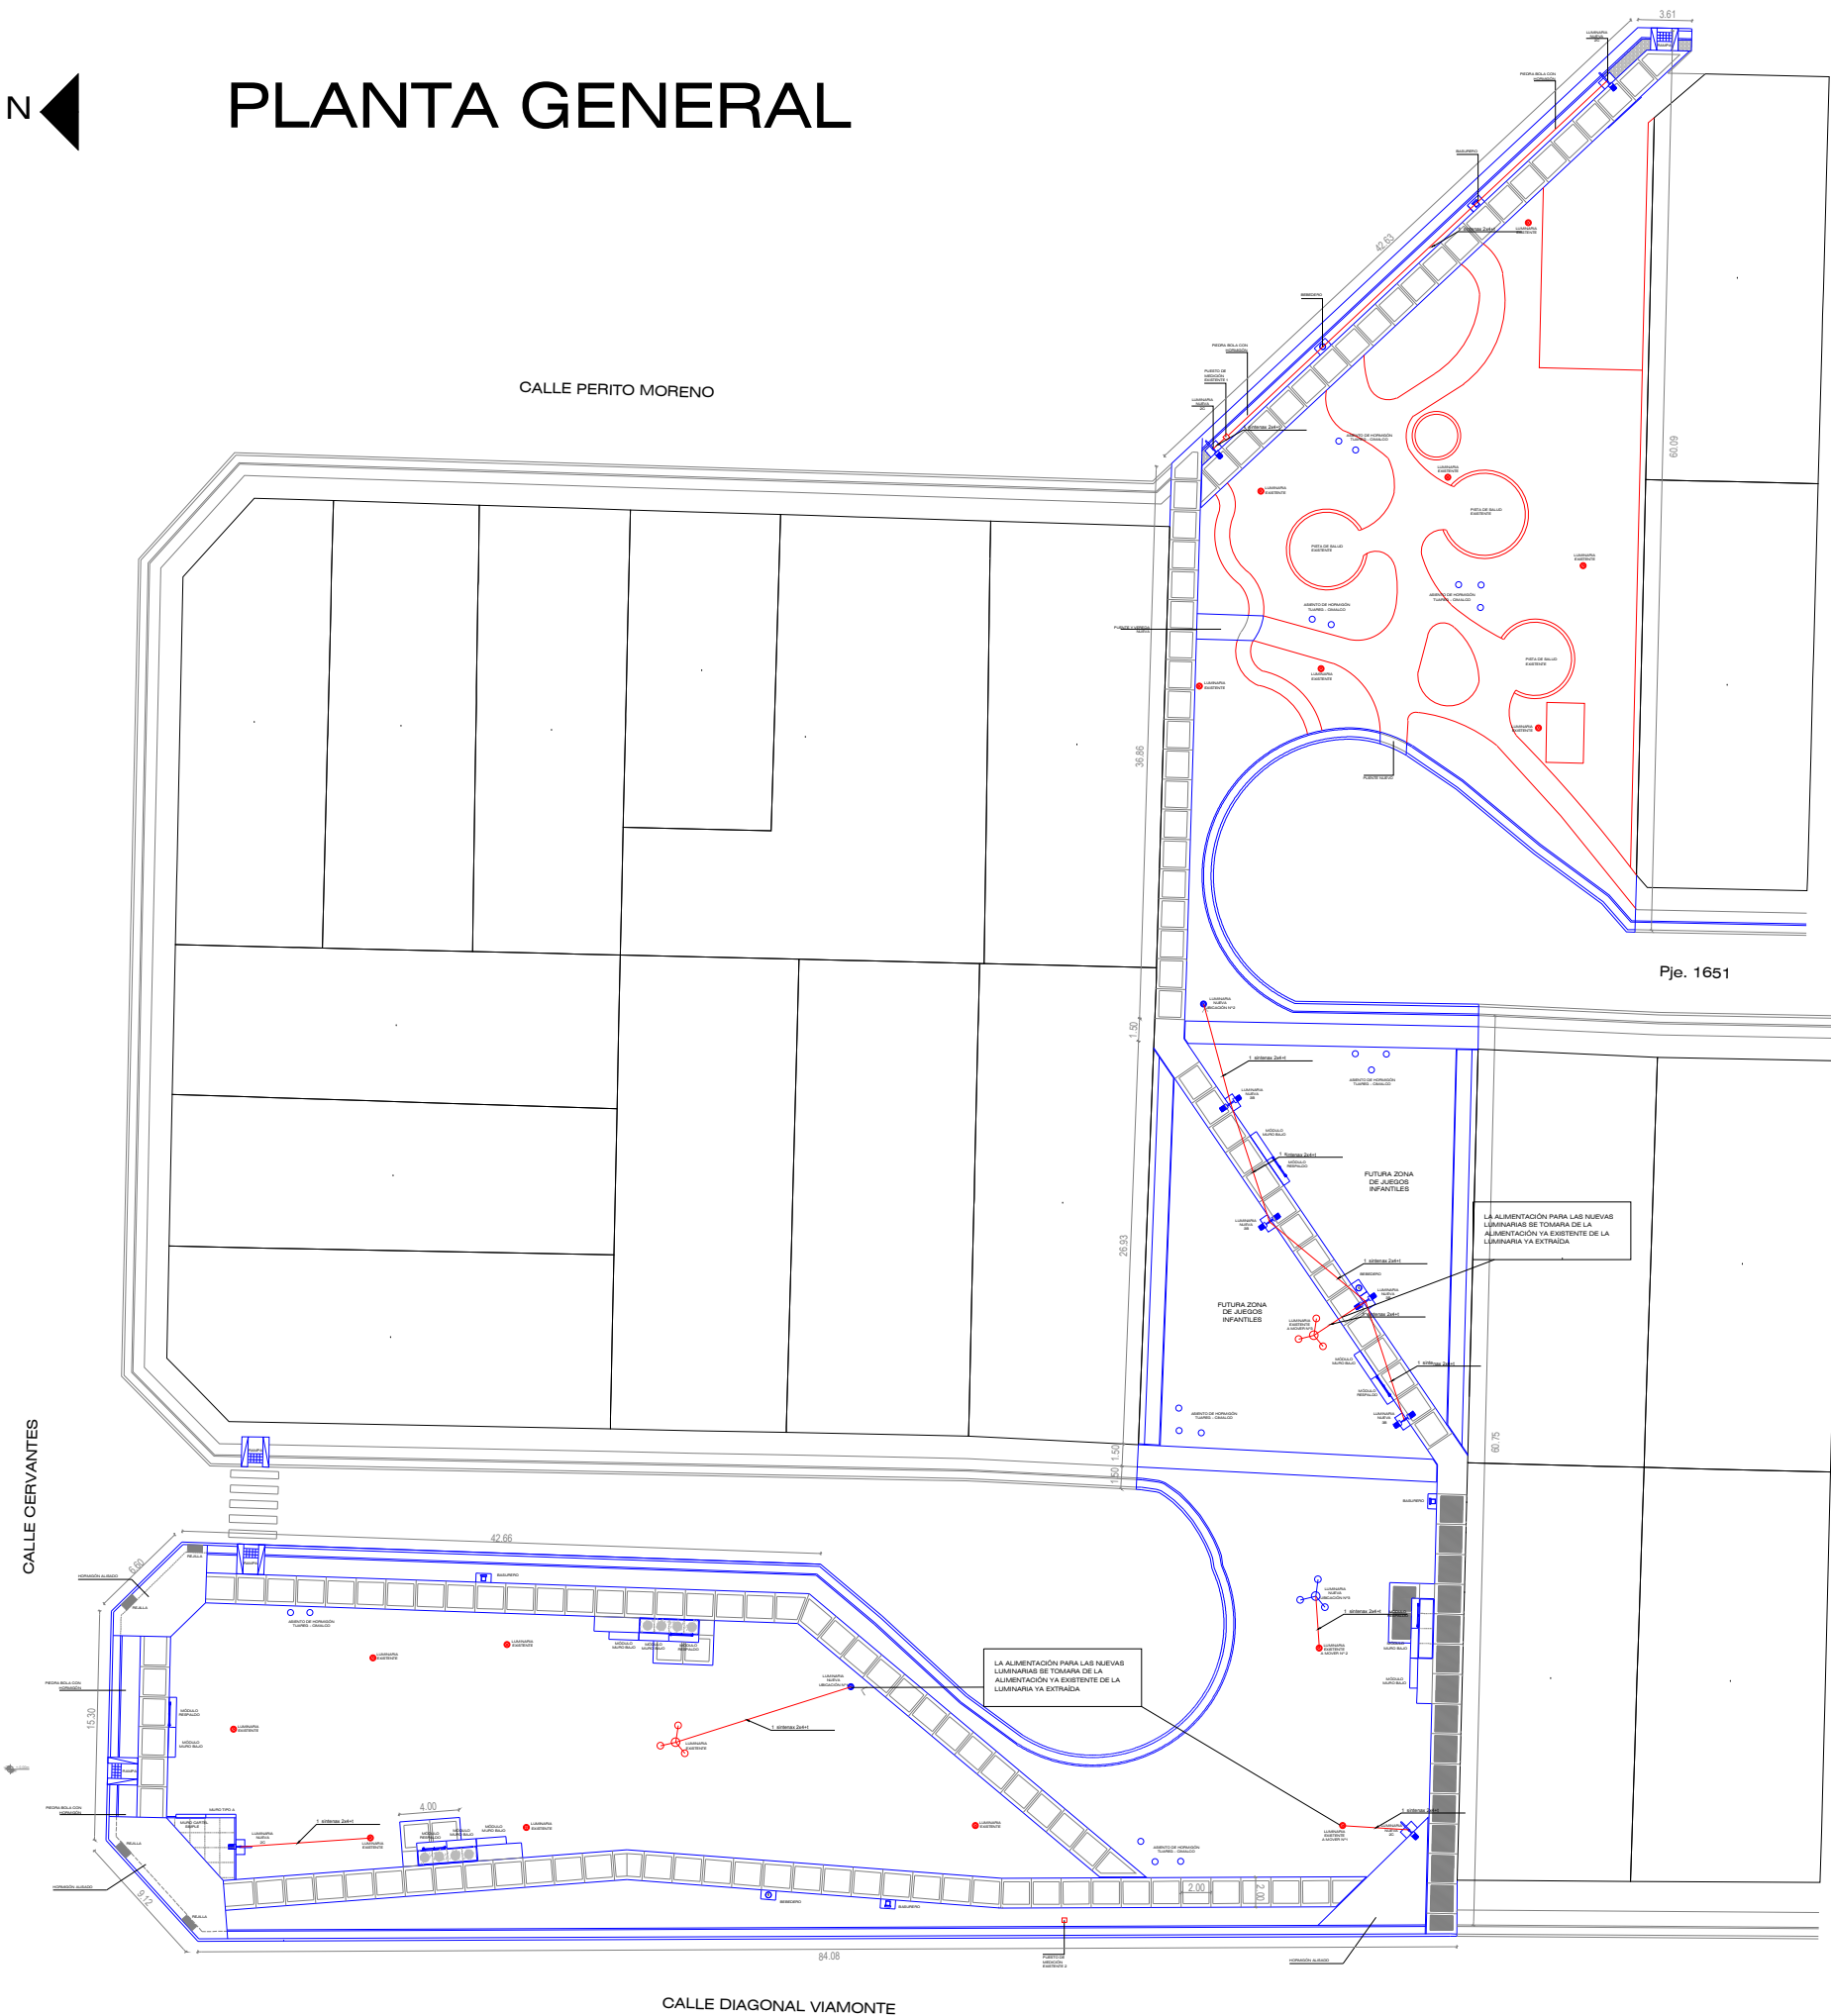


PLANTA GENERAL



TABLERO GENERAL (TG)


DESDE PUESTO DE MEDICIÓN 1

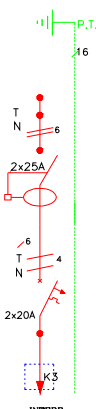

sintenox
2x4mm²
t=16mm²
iluminación

TABLERO GENERAL (TG)


DESDE PUESTO DE MEDICIÓN 2

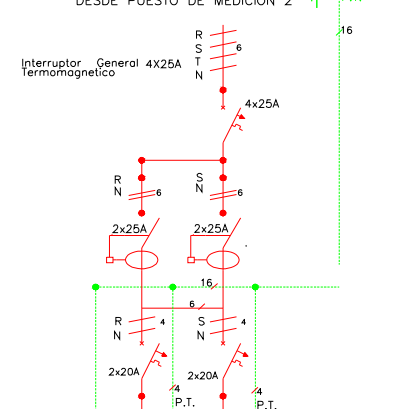

sintenox
2x4mm²
t=16mm²
iluminación

sintenox
2x4mm²
t=16mm²
iluminación


DETALLE DE JABALINA (PAT)-TIERRA DE SERVICIO

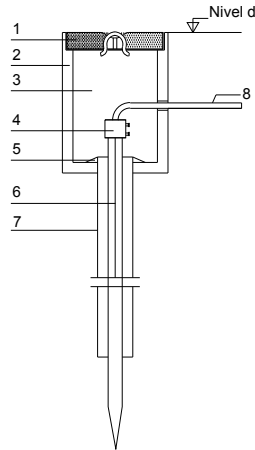

REFERENCIAS

- 1 - Tapa de cemento.
- 2 - Caja de PVC 15x15.
- 3 - Camara de aire.
- 4 - Abrasadera de cobre ó tomacable de bronce.
(Fijación por medio de tornillos ó bulones)
- 5 - Fijación de caño a caja de cemento.
- 6 - Jabalina de cobre electrolítico 1,5m de largo x1/2".
- 7 - Caño de PVC Ø 100"
- 8 - Cable de cobre desnudo de 16 mm².

INSTALACION DE CONDUCTORES SUBTERRANEOS DIRECTAMENTE ENTERRADOS

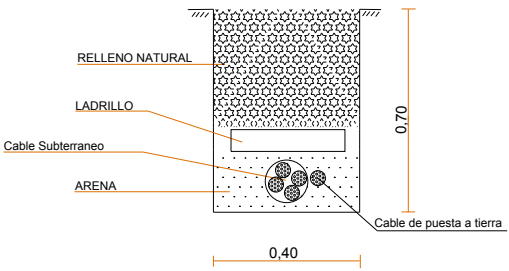

REFERENCIAS GENERALES

Símbolo	Designación
	Tablero General y comando por foto control
	Medidor Trifásico
	Puesta a Tierra
	Luminarias
	Canalización y cables subterráneos
	Toma capsulado 220w

REFERENCIAS DE TABLERO

SÍMBOLO	DESCRIPCION
	RSTN
	INTERRUPTOR DIFERENCIAL TETRAPOLAR
	INTERRUPTOR TERMO MAGNÉTICO
	INTERRUPTOR DE 1 PUNTO DIN 16A EN TABLERO
	MINI-CONTACTOR