



Intersección tipo

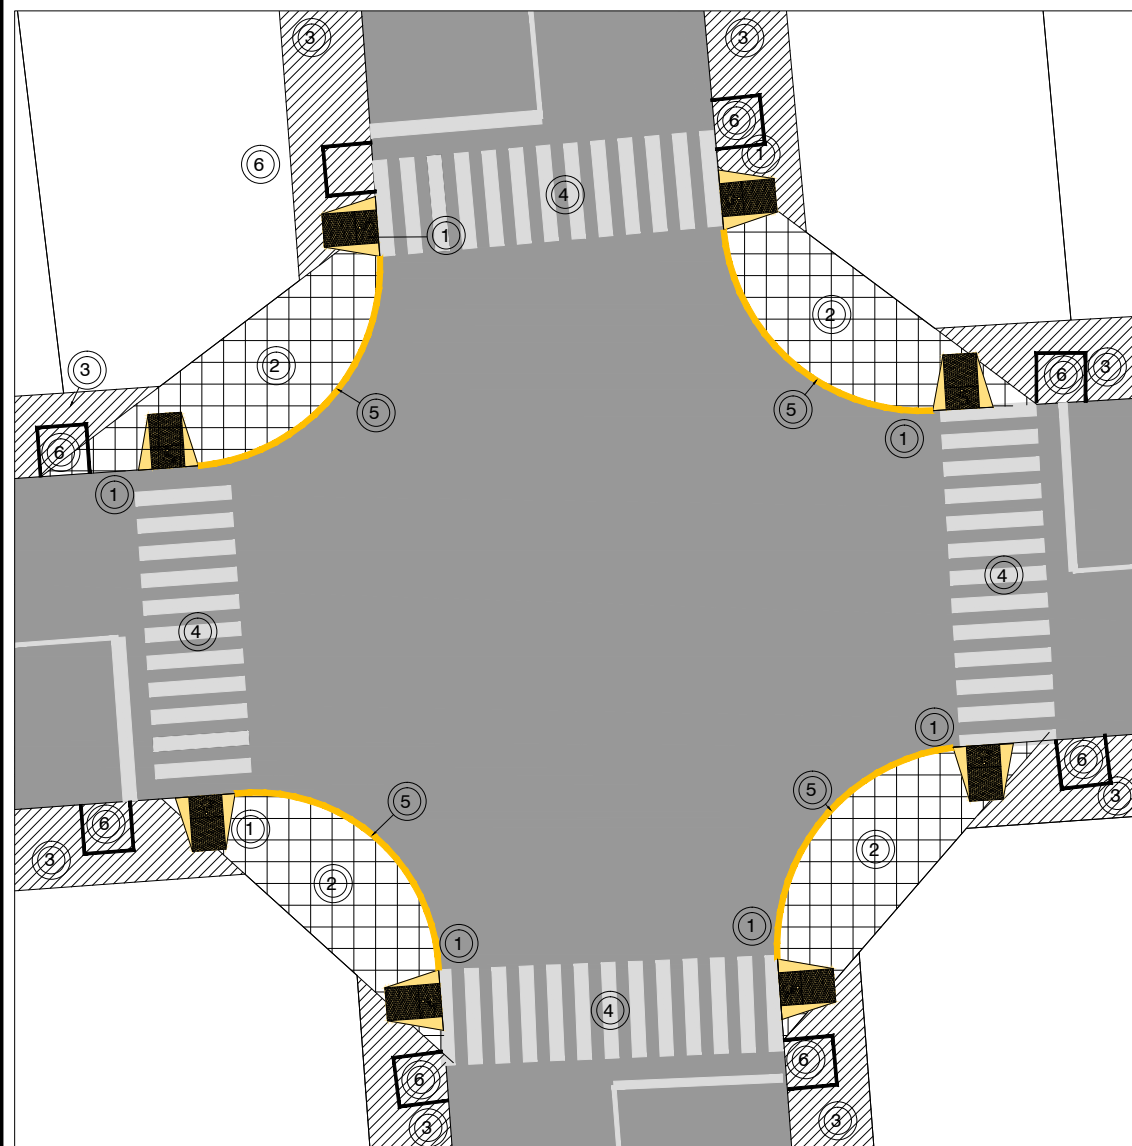


- ① Rampas de accesibilidad a construir
- ② Ochavas a re acondicionar
- ③ Veredas existentes
- ④ Señalización horizontal a realizar
- ⑤ Cordones a reconstruir
- ⑥ Taza de arbolado publico a reconstruir


Detalle constructivo vereda con baldosa

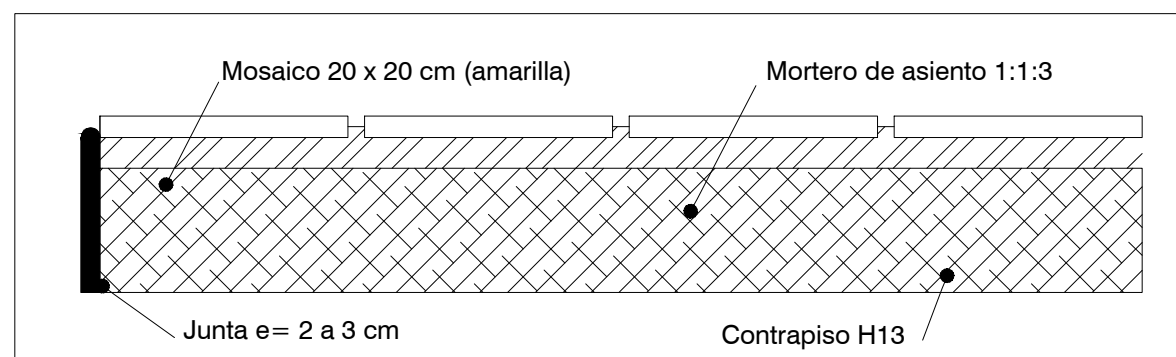


Detalle constructivo rampa de accesibilidad

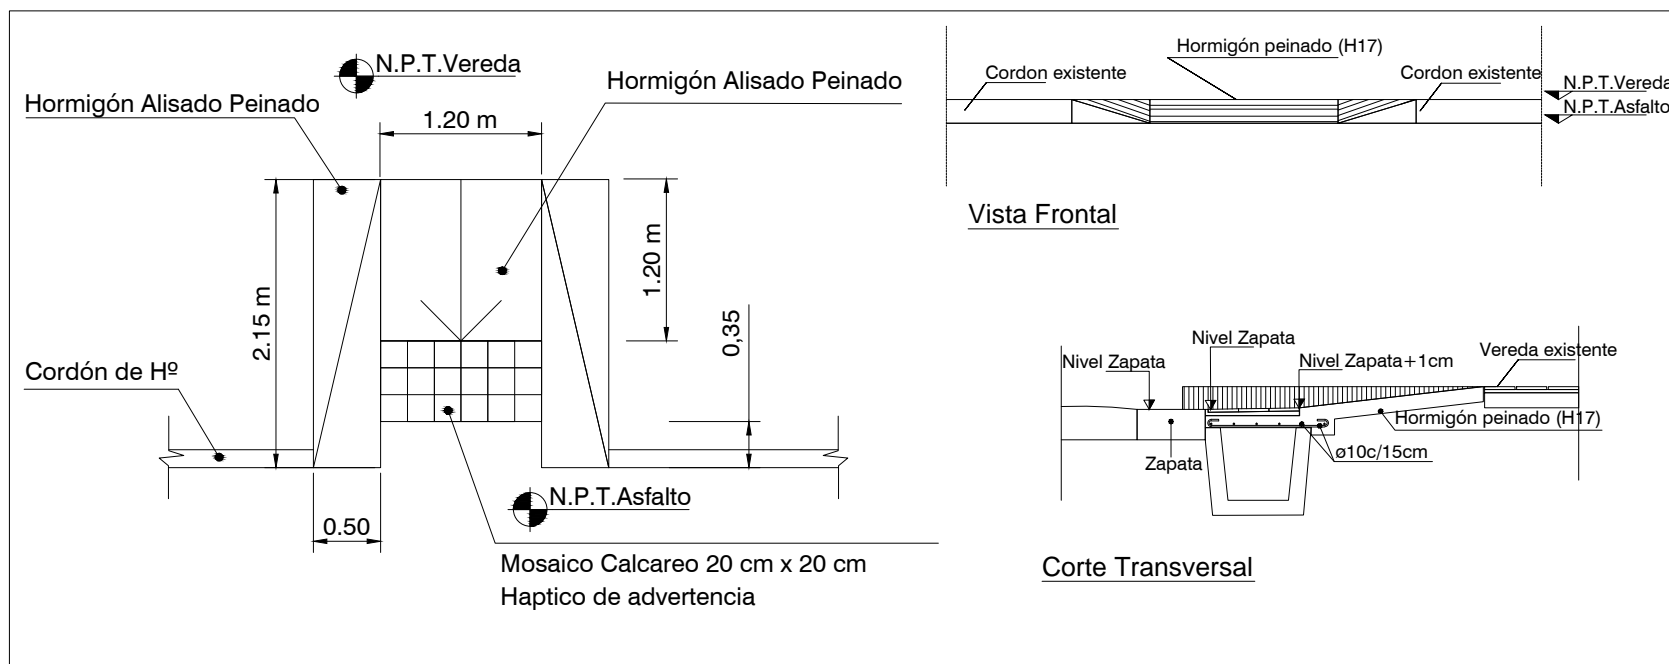

Detalle constructivo de cordón Hº Aº a re construir

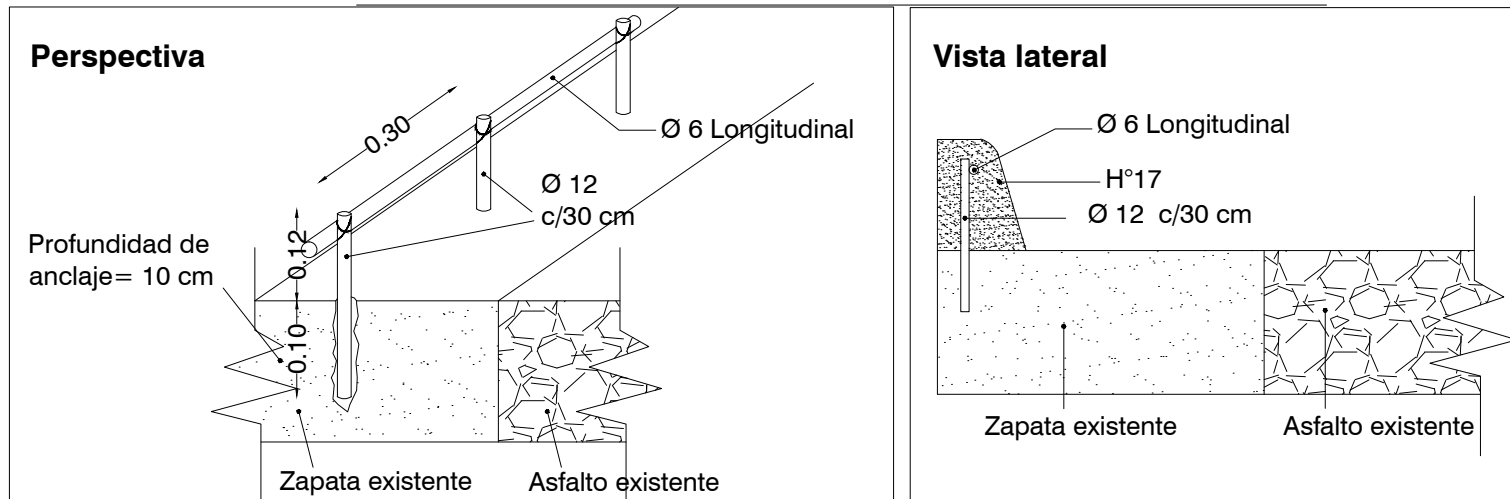

Detalle constructivo tasa arbolado publico

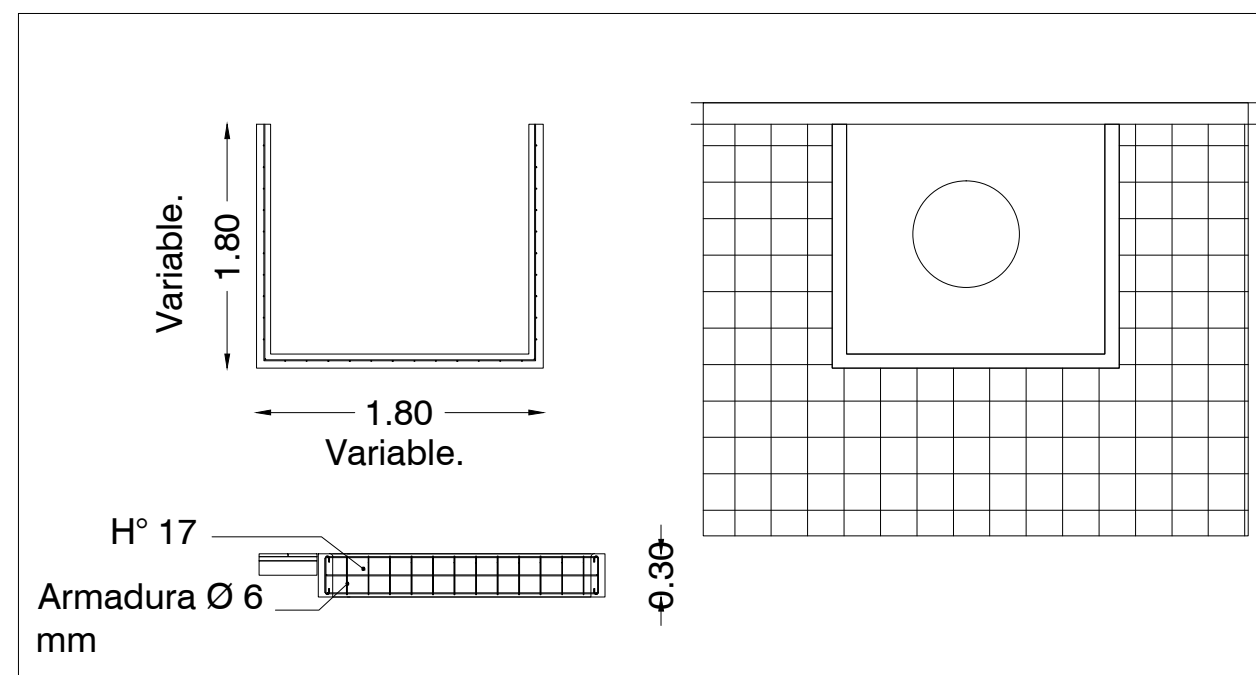

Nota: Todas las medidas deberan ser verificadas en obra