

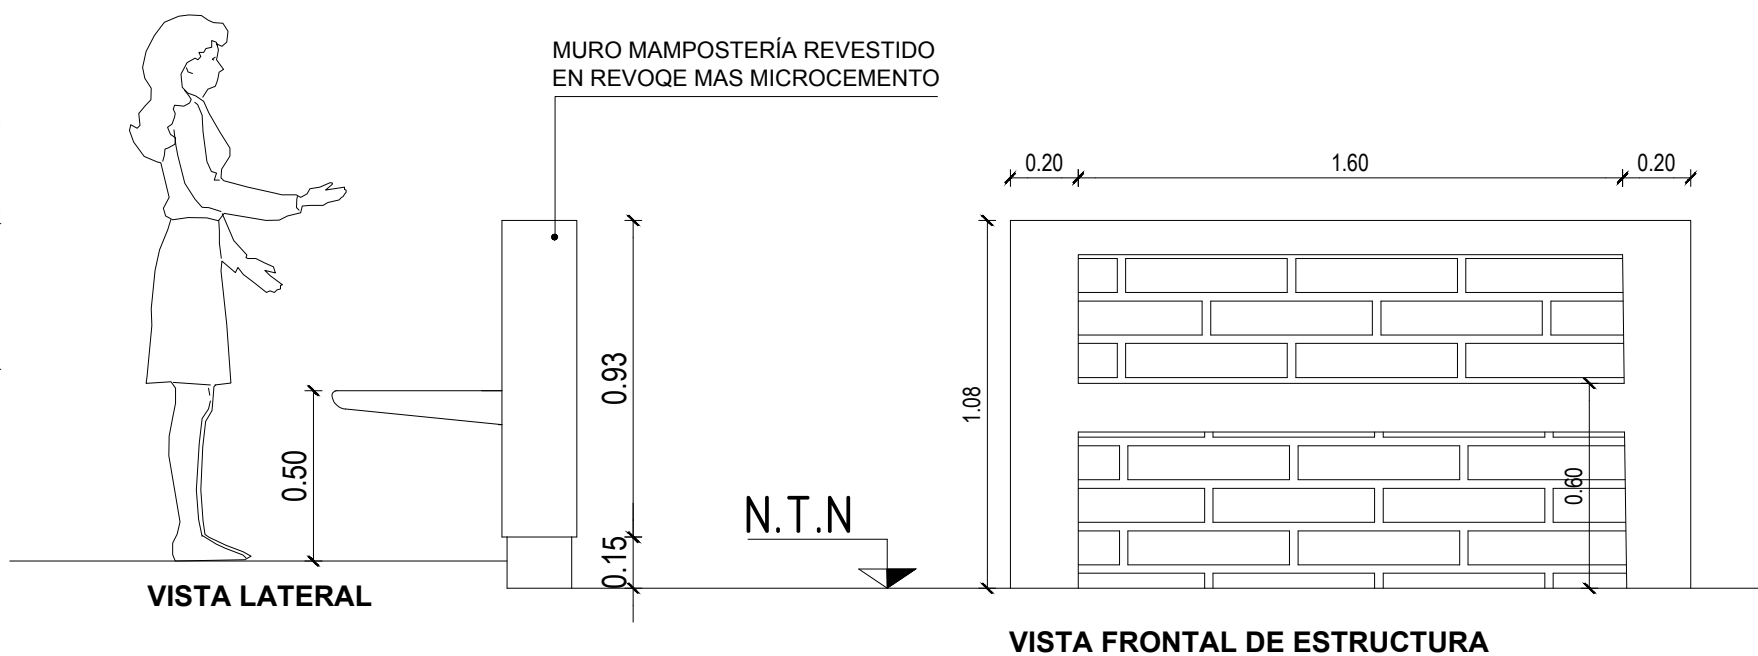
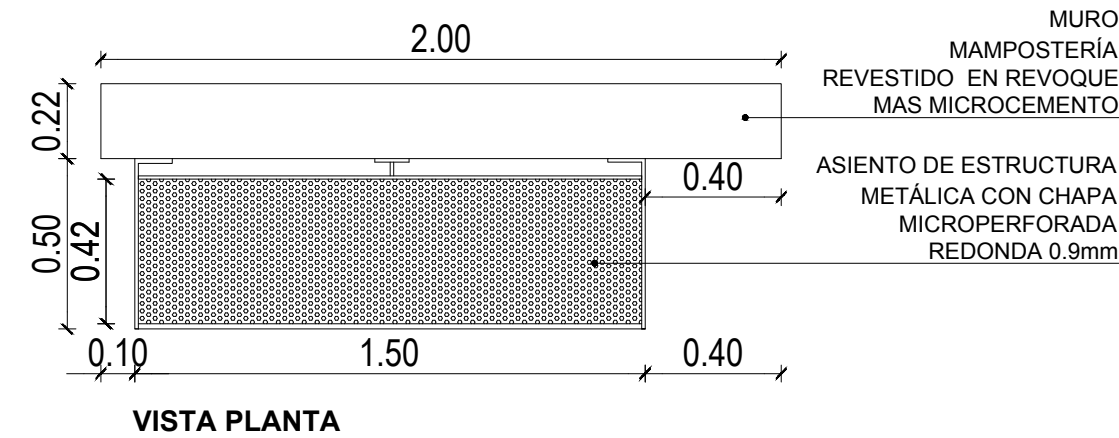



MÓDULO BANCO

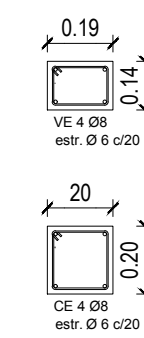

DETALLE DE COLUMNAS Y VIGAS
DETALLE ANCLAJE MÓDULO BANCO

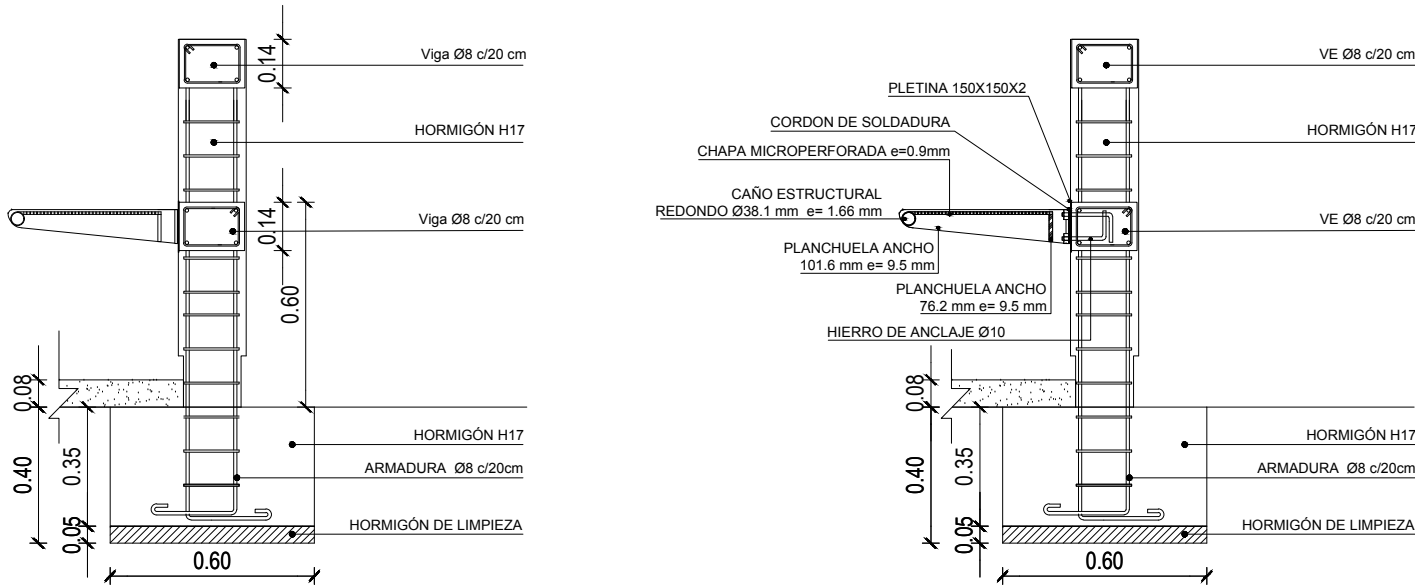

DETALLE ANCLAJE RESPALDO
MÓDULO RESPALDO

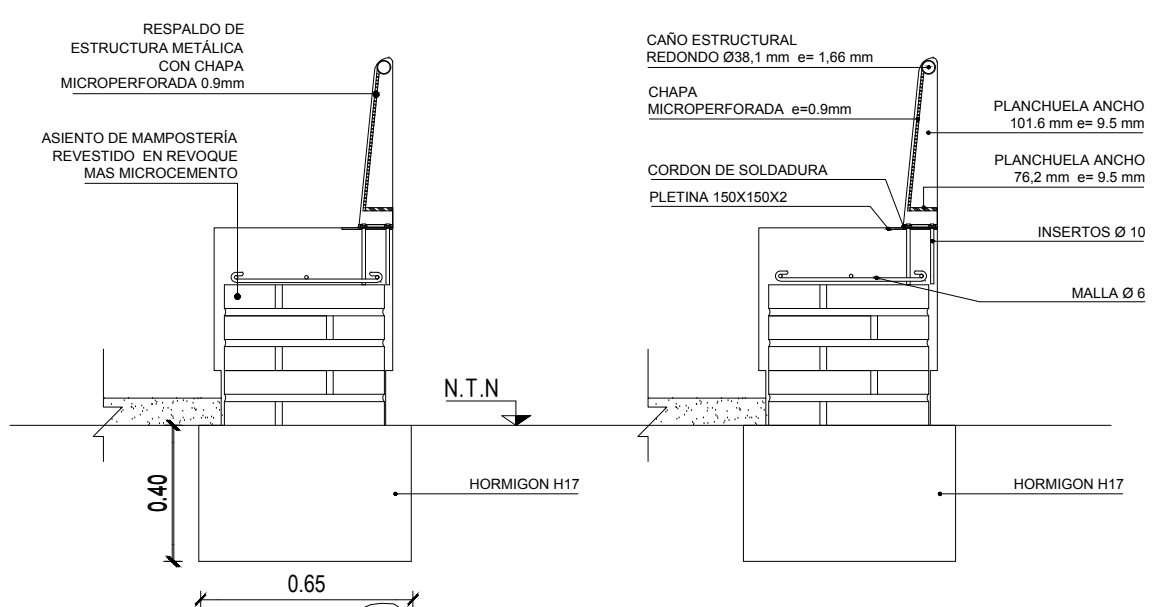

MÓDULO RESPALDO

