

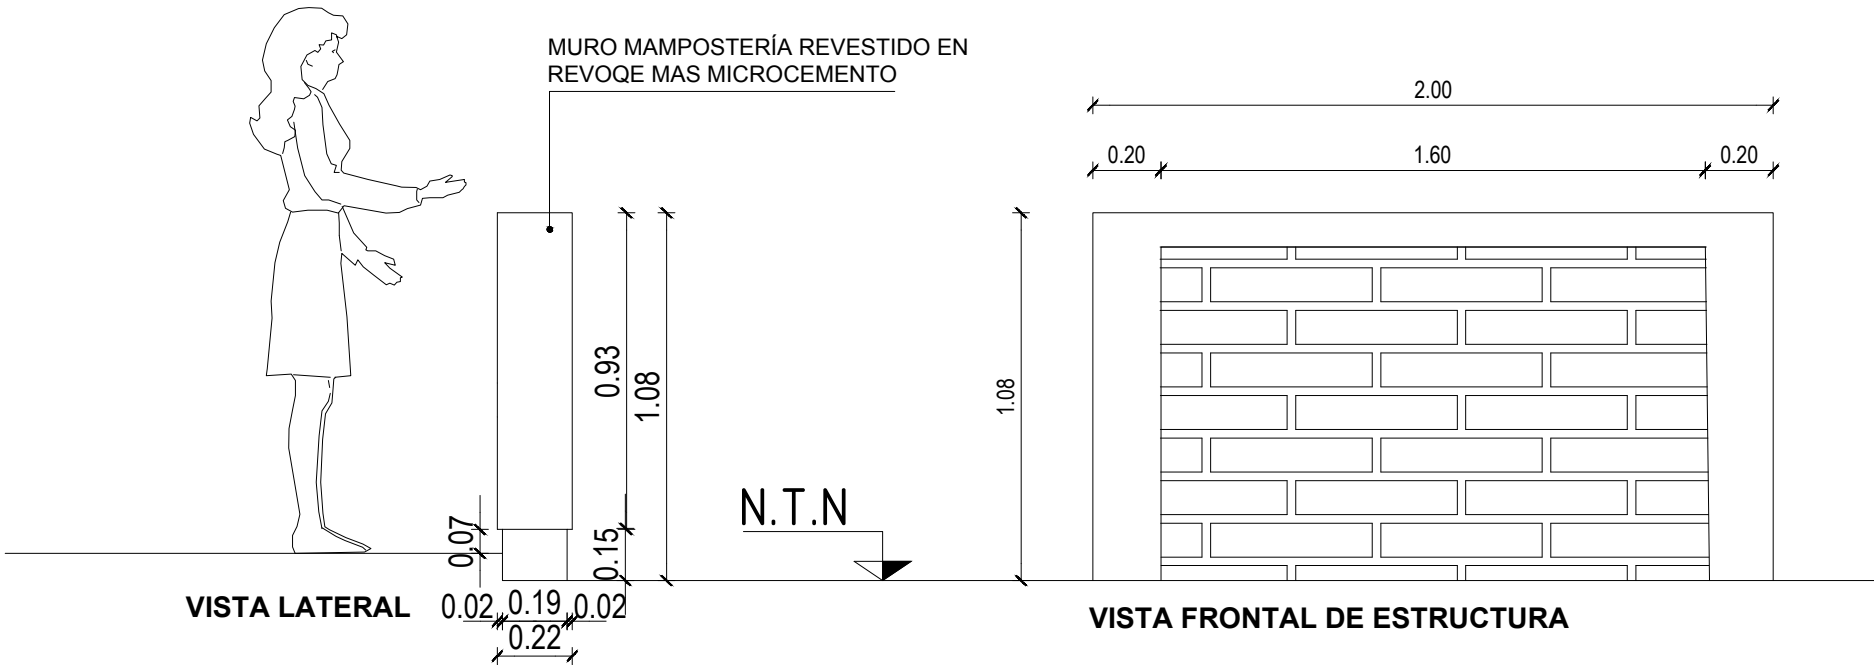
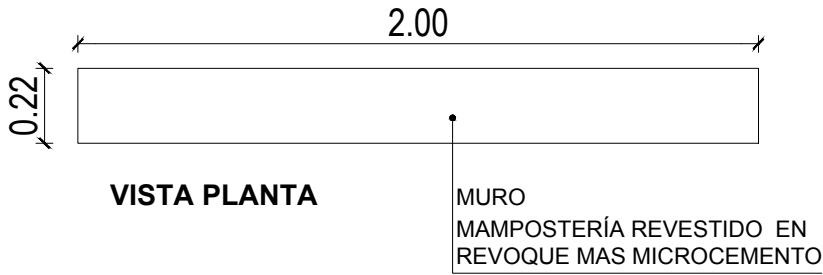
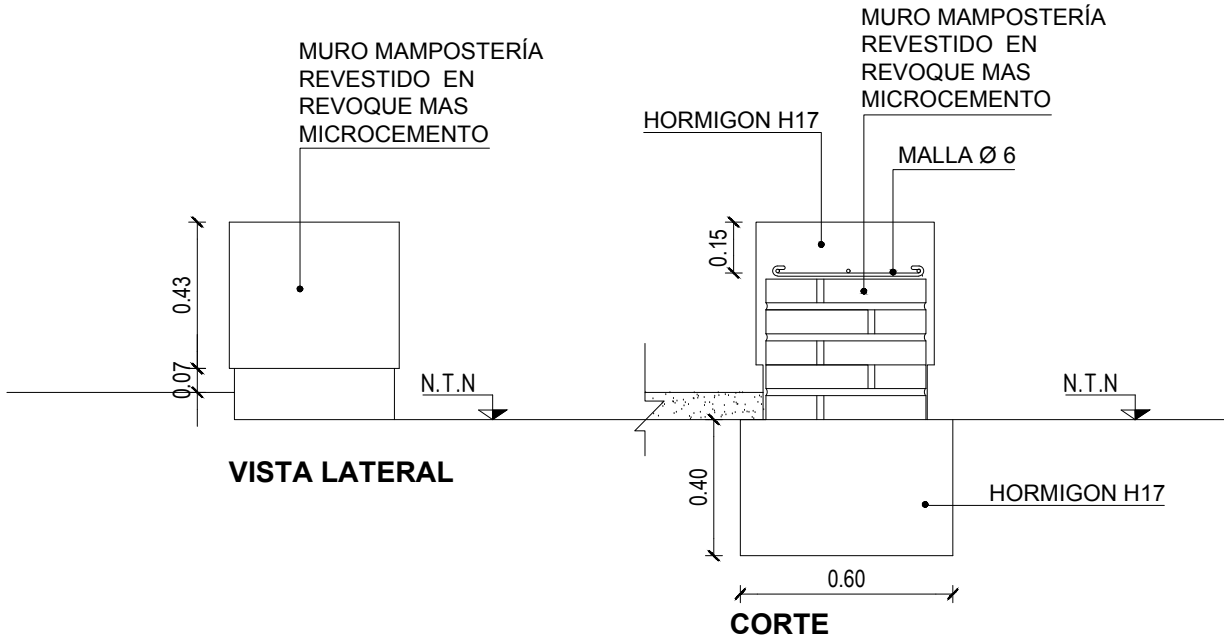
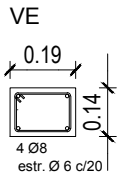


MÓDULO MURO ALTO

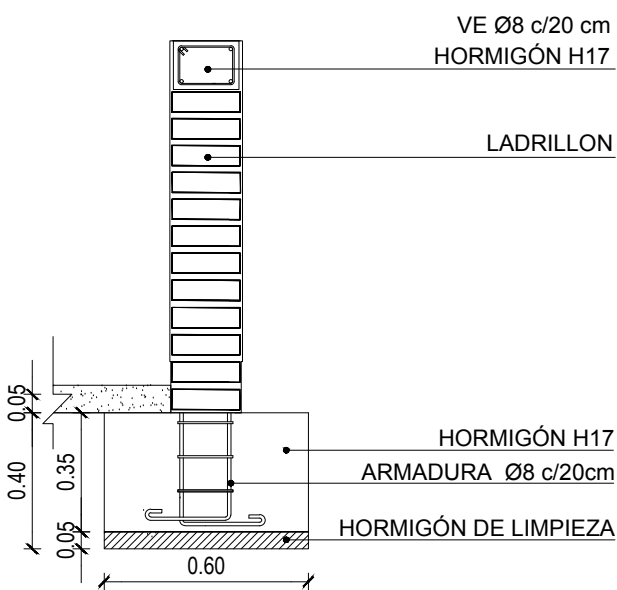

DETALLE DE COLUMNAS Y VIGAS

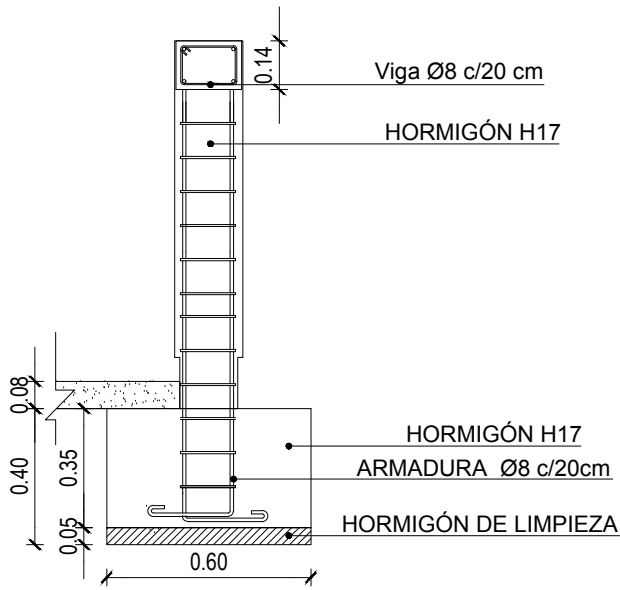

MÓDULO MURO BAJO

