




PLANIMETRIA CALLE URQUIZA-TRAMO-AV.J.I.DE LA ROZA-AV.CORDOBA (Long.del tramo=E0 hasta EF 358.65 mts)

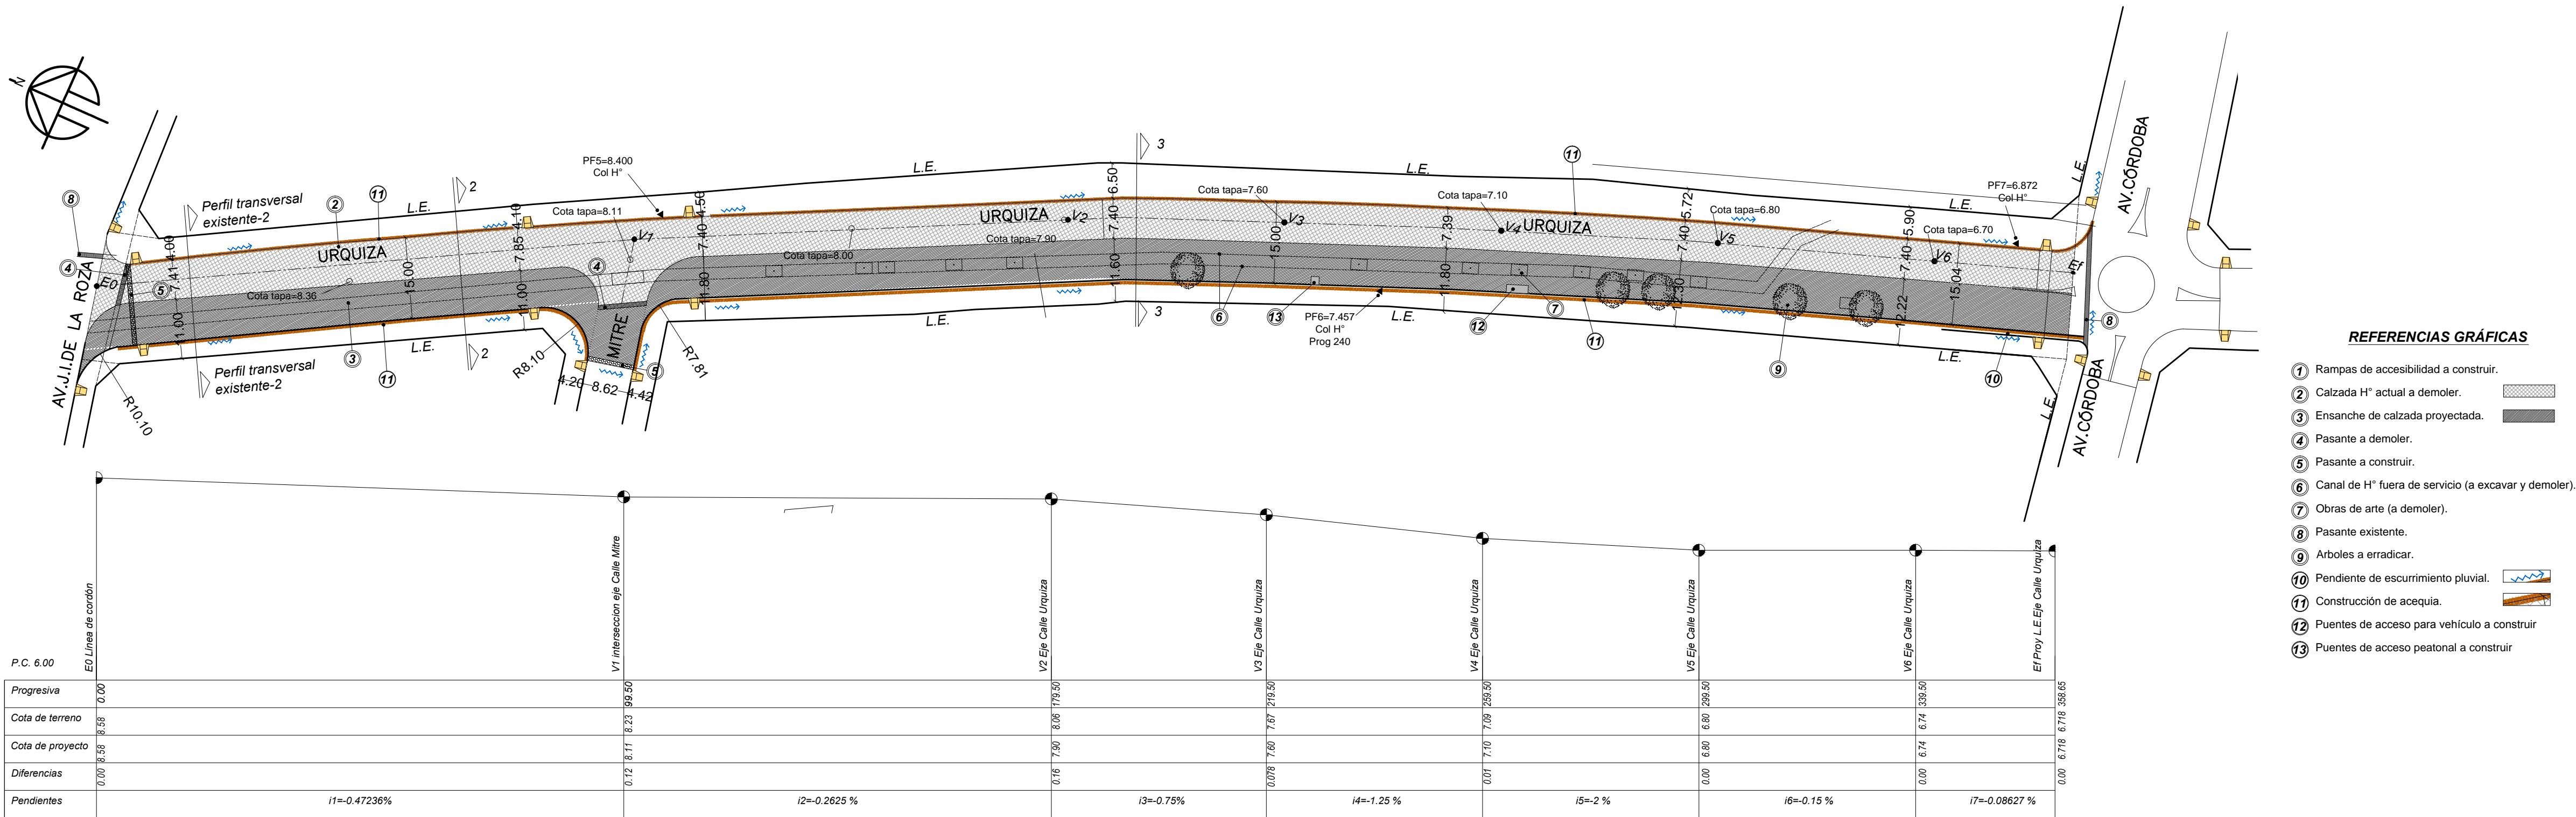


PERFIL TRANSVERSAL CALLE URQUIZA-(ESTADO EXISTENTE)-2-2-

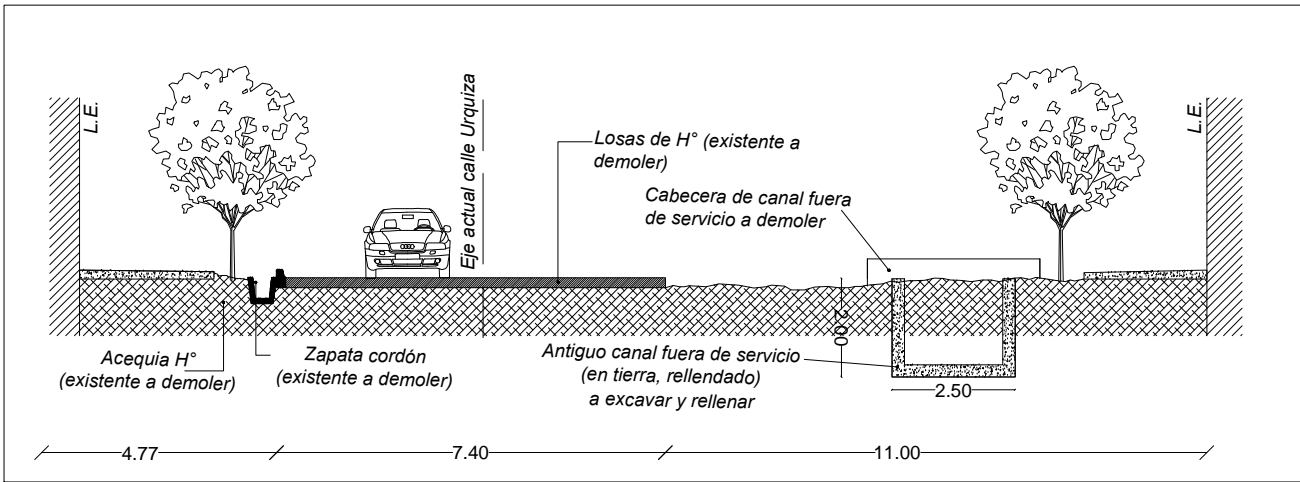

PERFIL TRANSVERSAL CALLE URQUIZA-(PROYECTO)-2-2-

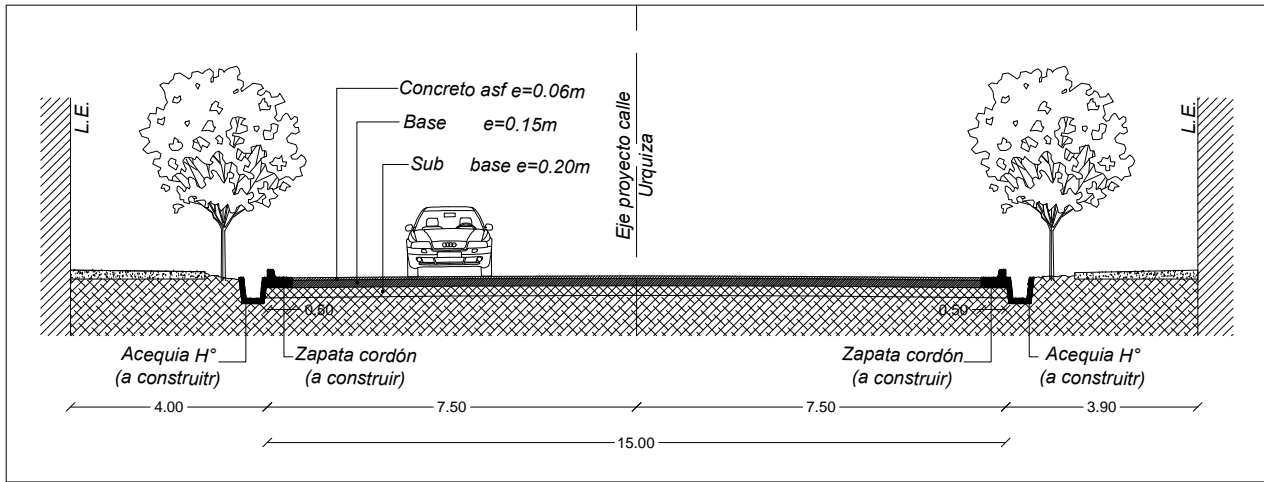

PERFIL TRANSVERSAL CALLE URQUIZA-(PROYECTO) -3-3-

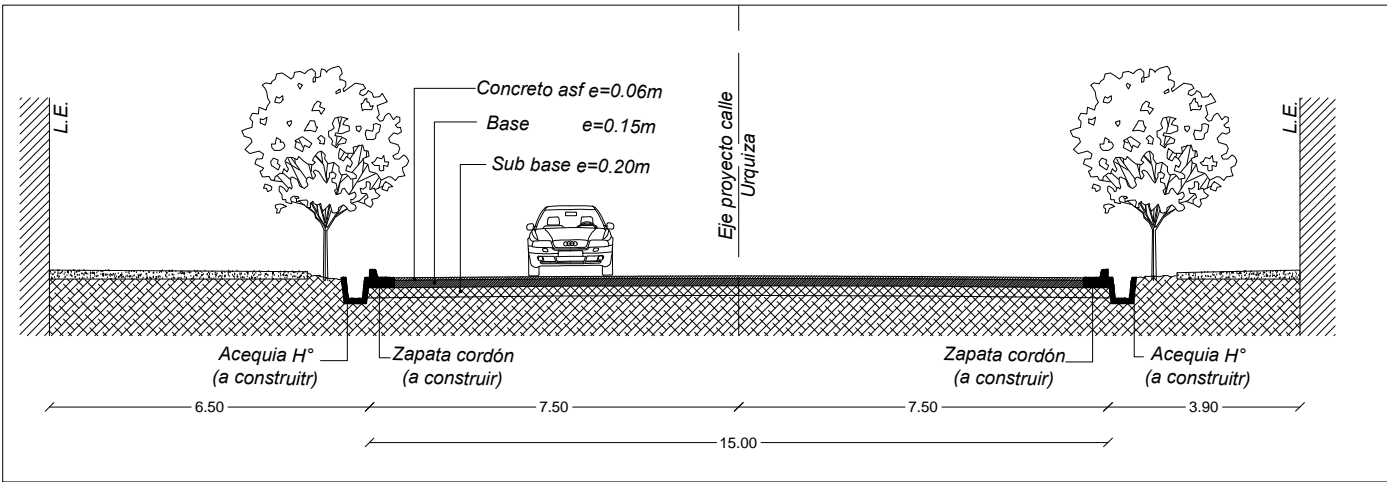

Todas las medidas deberán ser verificadas en obra

MUNICIPALIDAD DE LA CIUDAD DE SAN JUAN		PLANO N° 02	
Proyecto: PAVIMENTACION CALLE URQUIZA			
Tramo: Av.J.I.De La Roza-Av.Córdoba (sector 2).			
PLANO DE ANTE PROYECTO			
Dpto : Construcciones Viales		Secretario P.U : Ing.Edgardo Guerri	
Proyectista	A.Alfaro, A.Montané		
Operador	Alfaro,Farias,Luna,Montané,Muñoz	Director :	Tec.Cristian Hernandez
Dibujante	A.Montané		
Fecha	02/09/2018	Jefe Dpto Viales :	
Escala :1:750			